

Projekt B

Izabela Świtaj

Marzec 2026

KWESTIONARIUSZ PROJEKTOWY

MOODBOARDS

WIZUALIZACJE

SPECYFIKACJA

OPRACOWANIE TECHNICZNE

1. RZUT INWENTARYZACJA	rys. nr.1.0
2. RZUT FUNKCJONALNY	rys. nr.2.0
3. LOKALIZACJA OPRAW OŚWIETLENIOWYCH	rys. nr.3.0
4. LOKALIZACJA GNIAZD ELEKTRYCZNYCH	rys. nr.3.1
5. HYDRAULIKA	rys. nr.4.0
6. KUCHNIA - RZUT	rys. nr.5.0
7. KUCHNIA - WIDOKI I PRZEKROJE	rys. nr.5.1
8. KUCHNIA - WIDOKI Z TEKSTURAMI	rys. nr.5.2
9. ŁAZIENKA I WC - RZUT FUNKCJONALNY I RZUT INSTALACJI WOD-KAN	rys. nr.6.0
10. ŁAZIENKA - INSTALACJA WOD-KAN WIDOKI A, B, C I D'	rys. nr.6.2
11. ŁAZIENKA I WC - UŁOŻENIE OKŁADZIN, RZUT I WIDOKI A I B	rys. nr.6.3
12. ŁAZIENKA - UŁOŻENIE OKŁADZIN WIDOKI C, C',D I D'	rys. nr.6.4

KWESTIONARIUSZ PROJEKTOWY

1. INFORMACJE PODSTAWOWE

Kategoria	Pytanie / Opis	Odpowiedź inwestora
Dane	Imię i nazwisko Telefon E-mail	Bibliofile
Lokalizacja	Adres inwestycji	
Rodzaj, stan i architektura	Mieszkanie / dom / segment/ stan deweloperski / blok/ kamienica	Mieszkanie
Metraż i orientacja lokalu	Powierzchnia (m²)	69,6
Kondygnacje	Ile poziomów	1
Dokumenty	Czy posiadasz rzut?	tak

2. ZAKRES I STYL PROJEKTU

Kategoria	Pytanie / Opis	Odpowiedź
Zakres prac	Projekt funkcjonalny / kompleksowy / wykonawczy / lista zakupów / nadzór	Układ funkcjonalny, dobór materiałów, zabudowy stolarskie, oświetlenie oraz listę wyposażenia
Styl ogólny	Preferowane style (nowoczesny, loft, minimalistyczny itd.)	Japandi / soft minimalism / contemporary organic Wnętrze harmonijne, spokojne, eleganckie, oparte na naturalnych materiałach. Estetyka oszczędna, ale nie chłodna; z delikatnymi odniesieniami do kultury japońskiej i subtelnym akcentem artystycznym
Kolory	Ulubione kolory	Beże, biel złamana , naturalne drewno, czerń jako akcent, ewentualnie przygaszone szarości i ciepłe odcienie kamienia
Inspiracje	Linki / zdjęcia / folder	➔ Wnętrza inspirowane japońskim minimalizmem ➔ Naturalne materiały ➔ Organiczne formy mebli ➔ Subtelne akcenty związane z mangą i kulturą japońską, ale bez dosłowności i przesytu

Pomieszczenia i ich podział	Co jest i jakie są potrzeby	➔ Strefa dzienna z wygodnym salonem, dużą biblioteką i funkcjonalną kuchnią ➔ Jadalnia powiązana z kuchnią i salonem ➔ Łazienka z wanną ➔ Osobne WC jako element obowiązkowy ➔ Sypialnia z dużą ilością przechowywania ➔ Możliwe wydzielenie miejsca na ekspozycję kolekcji książek i wybranych elementów związanych z Japonią / mangą
Elementy stałe	Podłogi, schody, stolarka okienna i drzwiowa, parapety	Preferowane naturalne wykończenia: drewno, kamień, gres o spokojnej strukturze, matowe powierzchnie Stolarka i podłogi powinny wspierać spokojny, elegancki charakter wnętrza
Rzeczy inwestora	Jakie elementy muszą zostać we wnętrzu, wymiary (jeśli znane), uwagi, gdzie ma stanąć w nowym projekcie	➔ Bardzo duża kolekcja książek – konieczne pojemne i estetyczne regały / zabudowy ➔ Wyposażenie kuchenne dla osób intensywnie gotujących ➔ Elementy dekoracyjne związane z kulturą japońską i mangą – wyselekcjonowane, nie dominujące
Budżet	Całkowity budżet	
Unikać	Czego nie chcesz we wnętrzu? Czego nie lubisz?	➔ Krzykliwych kolorów ➔ Przesadnie industrialnych i surowych rozwiązań ➔ Nadmiaru dekoracji ➔ Błyszczących, sztucznych materiałów ➔ Dosłownych, tematycznych aranżacji „anime” w całym mieszkaniu
Priorytety	Co jest absolutnie kluczowe? Co może być droższe? Na czym nie chcesz oszczędzać?	➔ Funkcjonalna i wygodna kuchnia ➔ Bardzo duża ilość miejsca na książki ➔ Wanna w łazience ➔ Osobne WC ➔ Spójna, spokojna i elegancka estetyka ➔ Naturalne materiały i wysoka jakość wybranych elementów stałych ➔ Komfort codziennego życia dla dwóch osób niepracujących z domu ➔ Warto inwestować w kuchnię, stolarkę biblioteczną, łazienkę i oświetlenie
Oszczędności	Gdzie można ciąć koszty?	Można ograniczyć koszty na dekoracjach ruchomych Można uprościć część zabudów wewnętrznych tam, gdzie nie są eksponowane

3. DOMOWNICY I TRYB ŻYCIA

Kategoria	Pytanie / Opis	Odpowiedź
Domownicy	Ilość osób	2
	Dorośli – potrzeby	➔ Wspólne gotowanie ➔ Wspólny relaks w strefie dziennej ➔ Duża ilość miejsca do przechowywania książek ➔ Spokojna, uporządkowana przestrzeń ➔ Miejsce na subtelne eksponowanie zainteresowań kulturą japońską i mangą
	Dzieci – wiek i potrzeby	-
	Zwierzęta	-
	Rośliny	Wskazane umiarkowanie – jako naturalny akcent ocieplający wnętrze
Tryb życia	O której przebywacie w domu najwięcej? Czy ważna jest dla Was przestrzeń wspólna?	Najważniejsza jest dobrze zaprojektowana przestrzeń wspólna, dom służy głównie do życia codziennego, odpoczynku, gotowania i korzystania z kolekcji książek
	Praca zdalna?	nie
	Czy często przyjmujecie gości?	okazjonalnie / do założenia
Rytm dnia	Funkcjonowanie domowników w ciągu dnia	Domownicy spędzają dużo czasu w domu, korzystając głównie z kuchni, salonu i jadalni, potrzebne płynne połączenie funkcji relaksu, czytania i gotowania
Obecne wady	Co przeszkadza w obecnym mieszkaniu	Potencjalny brak wystarczającej ilości przechowywania, możliwy brak wyraźnego podziału funkcji, nie wystarczająco dopracowana strefa książek i kuchni
Cele	Co jest najważniejsze w nowym wnętrzu	➔ Stworzenie spokojnego, harmonijnego i eleganckiego wnętrza ➔ Połączenie wysokiej funkcjonalności z miękką, naturalną estetyką ➔ Wyeksponowanie stylu życia mieszkańców w subtelny sposób

4. HOBBY / SPORT

Pytanie	Odpowiedź
Jakie hobby uwzględnić?	Gotowanie, czytanie, zainteresowanie kulturą japońską i mangą
Czy potrzeba osobnego pomieszczenia?	Nie ma konieczności wydzielania osobnego pomieszczenia, funkcje mogą zostać zintegrowane głównie w kuchni i salonie

Jakiego sprzętu potrzeba?	➔ Rozbudowane wyposażenie kuchni ➔ Miejsce na drobne AGD ➔ Obszerne regały / biblioteka ➔ Możliwe miejsce na kolekcjonerskie wydania książek lub artbooki
Priorytety	➔ Kuchnia o wysokiej funkcjonalności ➔ Biblioteka jako ważny element wnętrza ➔ Subtelne, eleganckie nawiązania do Japonii
Kompromisy	Tematyczne akcenty związane z mangą powinny być punktowe i wyważone, nie wszystko musi być eksponowane – część kolekcji może być schowana w zabudowie

5. OŚWIETLENIE

Pytanie	Odpowiedź
Klimat oświetlenia (jasne, stonowane, nastrojowe)	Stonowane, ciepłe, nastrojowe, z możliwością doświetlenia technicznego w strefach roboczych
LED ukryte – tak/nie	tak
Oświetlenie techniczne (szynowe)	
Ściemniacze – tak/nie	
Temperatura światła (2700K/3000K/4000K)	Główne strefy: 2700K–3000K Kuchnia robocza i łazienka: 3000K

6. MATERIAŁY I WYKOŃCZENIE

Pytanie	Odpowiedź
Podłogi – rodzaj	Drewno lub wysokiej klasy podłoga drewnopodobna w ciepłym naturalnym odcieniu W strefach mokrych gres lub kamień / materiał kamieniopodobny
Ściany – farba / tapeta / tynk dekoracyjny	Gładkie ściany malowane w ciepłych neutralnych Możliwe punktowe zastosowanie tynku dekoracyjnego lub subtelnej tapety o organicznym rysunku
Blaty- rodzaj	Kuchnia: kamień, konglomerat lub kompozyt Łazienka / WC: konglomerat, kamień lub kompozyt
Faktury (mat / połysk / naturalne)	Mat Naturalne struktury Delikatna rzeźbiarskość i miękkie linie

Czego unikać	Wysokiego połysku, plastikowego wyglądu, agresywnych kontrastów, nadmiaru wzorów

7. TECHNOLOGIE

Pytanie	Odpowiedź
Smart home – poziom	Podstawowy / średni, sterowanie oświetleniem, ewentualnie rolety
Punkty sieciowe – gdzie potrzebne	
RTV/AGD – wymagania	
Klimatyzacja / wentylacja/ ogrzewanie	
Instalacje dodatkowe; kominek	
Akustyka - Czy są jakieś wymagania	

1. POMIESZCZENIA

PRZEDPOKÓJ / HOL

Pytanie	Odpowiedź
Co przechowujemy? (kurtki, buty, odkurzacz, hulajnoga, itd.)	Kurtki, buty, odkurzacz
Czy potrzebne siedzisko?	tak
Lustro – jakie?	Duże, pionowe, proste lub z miękkim organicznym zaokrągleniem
Zabudowa – otwarta / zamknięta	Głównie zamknięta
Podłoga	gres / kamień / materiał trwały
Oświetlenie – ciepłe / neutralne / techniczne / LED	ciepłe + techniczne + LED w zabudowie
Dodatkowe potrzeby	miejsce na klucze i drobiazgi
Największe problemy obecnego holu	-
Priorytety	porządek, wygoda, estetyczna zabudowa
Kompromisy	ograniczenie dekoracji na rzecz funkcjonalności

SALON

Pytanie	Odpowiedź
Jakie funkcje? (TV, książki, praca, relaks)	Relaks, czytanie, książki, rozmowy, ewentualnie TV
Połączenie z jadalnią/kuchnią?	Tak, preferowane

Sofa – rodzaj i funkcja	wygodna, miękka, elegancka, bez funkcji spania lub opcjonalnie
TV – tak/nie, montaż, elementy dodatkowe (dekoder, konsola, amplituner)	tak, ale dyskretnie wkomponowany
Przechowywanie – co?	Książki, dekoracje, wybrane przedmioty kolekcjonerskie
Podłoga i dywan	drewno + duży, naturalny dywan
Oświetlenie – rodzaje	ogólne, nastrojowe, do czytania, ekspozycyjne przy bibliotece
Dodatkowe elementy (kominek, rośliny, itd.)	rośliny, duża biblioteka, subtelne akcenty japońskie
Dodatkowe funkcje	miejsce do spokojnego czytania
Wysłonięcie okien	żaluzje
Największe problemy obecnego salonu	
Priorytety	biblioteka, harmonia, wygoda, estetyka
Kompromisy	ograniczenie liczby dekoracji wolnostojących

KUCHNIA

Pytanie	Odpowiedź
Jak często gotujesz i jak?	Bardzo często, intensywnie, wspólnie
Układ (U, L, wyspa, półwysep, otwarta/ zamknięta/ półzamknięta)	otwarta lub półotwarta; preferowany układ z dużą ilością blatu, możliwa wyspa lub półwysep
Przechowywanie – sprzęty i zapasy, spiżarnia	dużo miejsca na sprzęty, zapasy, naczynia, przyprawy
Lodówka (wolnostojąca / do zabudowy / side-by-side)	do zabudowy lub wolnostojąca o dużej pojemności
Zamrażarka (w lodówce / osobna / szufladowa)	w lodówce
Zmywarka (45 / 60 cm, do zabudowy?	60 cm, do zabudowy
Piekarnik (Klasyczny / parowy / z funkcją mikrofali)	klasyczny + ewentualnie parowy / z funkcją mikrofali
Kuchenka mikrofalowa (wolnostojąca / do zabudowy)	o zabudowy lub ukryta
Płyta grzewcza (80–90 cm; indukcja / gaz / ceramiczna; ilość pól)	indukcja, 80 cm
Okap (podszafkowy / kominowy / wyspowy / blatowy)	wydajny, zintegrowany z zabudową lub sufitowy

Miejsce na robot kuchenny „na stałe” (Thermomix / Kenwood / Bosch / inny)	nie
Inne sprzęty do uwzględnienia (blender / toster/ grill)	blender, toster, ekspres, możliwe dodatkowe AGD
Strefa „kawowa”: ukryta/otwarta, ekspres do kawy (automatyczny / kolbowy / na kapsułki; do zabudowy), inne elementy wyposażenia	tak, spójna z zabudową
Strefa „śniadaniowa”, miejsce na pieczywo (czy wydzielone)	
Blat (drewno / kompozyt / laminat / konglomerat, kamień)	kamień / konglomerat / kompozyt
Wyspa – funkcja (jaka funkcja? przygotowanie / jedzenie / przechowywanie)	przygotowanie, przechowywanie, ewentualnie szybkie posiłki
Systemy szafek (wysokie, niskie, wiszące, systemy do szafek/ szuflady, cargo)	wysokie, niskie, pojemne szuflady, cargo, zabudowa pod sufit
Zlew (jednokomorowy / dwukomorowy, młynek w zlewie)	jednokomorowy duży
Bateria (klasyczna, z wyciąganą wylewką, składana, z filtrem, z gotowaniem wody)	z wyciąganą wylewką
Miejsce na kosze do segregacji (ile?)	tak, minimum 3–4 frakcje
Podłoga	trwały gres / materiał odporny
Oświetlenie	mocne robocze + nastrojowe
Wysłonięcie okien	lekkie, łatwe w utrzymaniu
Największe problemy obecnej kuchni	
Priorytety	ergonomia, przechowywanie, duży blat, jakość materiałów
Kompromisy	mniej dekoracji, więcej czystej funkcjonalności

JADALNIA

Pytanie	Odpowiedź
Połączenie z salonem/kuchnią?	tak
Ile osób przy stole?	4 na co dzień, więcej okazjonalnie
Kształt stołu	owalny lub prostokątny z miękkimi krawędziami
Czy potrzeba miejsca na gości?	tak

Przechowywanie (szkło, zastawa)	nie
Podłoga i dywan	spójna z salonem, bez dywanu lub łatwy w utrzymaniu
Oświetlenie – rodzaje	dekoracyjna lampa nad stołem + światło ogólne
Dodatkowe elementy (kominek, rośliny, itd.)	spójne z salonem
Dodatkowe funkcje	nie
Wysłonięcie okien	spójne z salonem
Największe problemy obecnej jadalni	
Priorytety	wygoda i bliskość kuchni
Kompromisy	brak nadmiaru dodatkowych mebli

SYPIALNIA

Pytanie	Odpowiedź
Szerokość łóżka	160–180 cm
Przechowywanie – jakie?	nie
Oświetlenie	miękkie, ciepłe, nastrojowe
TV w sypialni?	Raczej nie
Kącik do pracy / makijażu?	Nie jest wymagany
Inne potrzeby/ funkcje	wyciszenie, spokój, prostota
Podłoga i dywan	drewno + miękki dywan
Dodatkowe elementy (kominek, rośliny, skosy itd.)	
Wysłonięcie okien	zasłony zaciemniające
Największe problemy obecnej sypialni	
Priorytety	spokój, komfort,
Kompromisy	

GARDEROBA

Pytanie	Odpowiedź
Dla kogo?	Dla dwóch osób
Co przechowywane najczęściej i jak?	Ubrania codzienne, sezonowe, dodatki
Garderoba otwarta czy zamknięta?	Zamknięta lub mieszana
Lustro – tak/nie	tak
Oświetlenie	

Podłoga i dywan	spójna z częścią prywatną
Wysłonięcie okien	spójna z częścią prywatną
Największe problemy obecnej garderoby	
Priorytety	porządek i ergonomia
Kompromisy	mniej ekspozycji, więcej zabudowy

ŁAZIENKA

Pytanie	Odpowiedź
Prysznic: wnękowy / narożny / wolnostojący / walk-in/	wnękowy
Brodzik: bez brodzika (odpływ liniowy) / niski brodzik / wysoki	bez brodzika / odpływ liniowy
Ścianki: przezroczyste / matowe / z czarną ramą / złotą / srebrną	przezroczyste, możliwa czarna rama jako akcent
Bateria podtynkowa / natynkowa; deszczownica/ słuchawka	podtynkowa
Inne elementy pod prysznicem: półka na kosmetyki wnęka / półka wisząca / słupek; siedzisko	wnęka na kosmetyki
Wanna: zabudowana / wolnostojąca; prostokątna / owalna / asymetryczna	zabudowana lub wolnostojąca przy odpowiednim metrażu; najlepiej owalna lub prostokątna o miękkiej linii
Bateria wanny:podtynkowa /wolnostojąca/ słuchawka	podtynkowa lub stojąca – zależnie od układu
Inne elementy przy wannie: parawan nawannowy; półka przy wannie wnęka / blat / półka wisząca	
Liczba umywalek	1
Rodzaj umywalki: nablatowa / wpuszczana / podblatowa / wolnostojąca	podblatowa
Bateria umywalki: stojąca / ścienna	ścienna lub stojąca
Blat: laminat / konglomerat / kamień / kompozyt / drewno	kamień / konglomerat / kompozyt
Szafka pod umywalką: szuflady / drzwiczki / kosz na pranie	szuflady

Lustro: podświetlane / bez / okrągłe / prostokątne	duże, podświetlane, proste lub organiczne
Sedes: podwieszany / stojący/ smart	podwieszany
Bidet, bidetka	bidetka
Deska sedesowa: wolnoopadająca / standard/ samomyjąca	wolnoopadająca
Uchwyt na papier: klasyczny / w zabudowie	klasyczny
Przechowywanie – kosmetyki, ręczniki, chemia	kosmetyki, ręczniki, chemia – w zabudowie
Pralka tu czy w pralni?	Jest razem z suszarka
Oświetlenie, do makijażu ściemniacz	funkcjonalne + nastrojowe
Łatwość sprzątania – ważna?	tak
Płytki: duży format / standard / mozaika	duży format
Fuga: kolor / typ	cienka, w tonie płytki
Ściany w strefie mokrej: płytki / spiek / mikrocement	płytki
Podłoga: gres / mikrocement	gres
Akcesoria:dozowniki, kubki, wieszaki	w kolorze szczotkowanego metalu
Wysłonięcie okien	Żaluzje
Największe problemy obecnej łazienki	
Priorytety	wanna, elegancja, naturalność, łatwość utrzymania
Kompromisy	ograniczenie dekoracji na rzecz czystej formy

TOALETA

Pytanie	Odpowiedź
Rodzaj umywalki: nablatowa / wpuszczana / podblatowa / wolnostojąca	mała nablatowa / podblatowa
Bateria umywalki: stojąca / ścienna	stojąca lub ścienna
Blat: laminat / konglomerat / kamień / kompozyt / drewno	kamień / konglomerat / kompozyt

Szafka pod umywalką: szuflady / drzwiczki	szuflady lub drzwiczki
Lustro: podświetlane / bez / okrągłe / prostokątne	podświetlane
Sedes: podwieszany / stojący/ smart	podwieszany
Bidet, bidetka	bidetka
Deska sedesowa: wolnoopadająca / standard/ samomyjąca	wolnoopadająca
Uchwyt na papier: klasyczny / w zabudowie	klasyczny
Przechowywanie – kosmetyki, ręczniki, chemia	podstawowe środki higieniczne i chemia
Oświetlenie	ciepłe, miękkie, eleganckie
Łatwość sprzątania – ważna?	tak
Płytki: duży format / standard / mozaika	duży format
Fuga: kolor / typ	w tonie materiału
Ściany w strefie mokrej: płytki / spiek / mikrocement	płytki / mikrocement / spiek
Podłoga: gres / mikrocement	gres / mikrocement
Akcesoria: dozowniki, kubki, wieszaki	minimalistyczne,
Największe problemy obecnej toalety	
Priorytety	osobne WC, wygoda, estetyka
Kompromisy	mała ilość dekoracji

MOODBOARDS




flower
pot

WIZUALIZACJE
















CHANEL
NEW YORK










SPECYFIKACJA

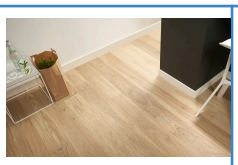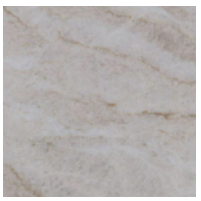Lp.	Nazwa	Podgląd	Link
Materiały bazowe			
1.	Dąb Cheesecake Grande		https://www.barlinek.com.pl/produkt/deska-barlinecka/dab-cheesecake-grande/
2.	Minileiste - (biały RAL 9016) - Minimalistyczna listwa przypodłogowa AL10X5-04		https://weneve.com/pl/listwy-przypodlogowe-aluminiowe/3120-minileiste-bialy-ral-9016-minimalistyczna-listwa-przypodlogowa-al10x5-04.html
3.	Mystone Limestone Sand 60x60		https://www.marazzigroup.com/collections/mystone-limestone-collection/#minimale-822264
4.	Fronty dąb naturalny		https://catalogs.pcon-solutions.com/#/materials?q=Natural+oak+708
5.	Blat – Kwarcyt Taj Mahal		https://pl.xmoriental-stone.com/luxury-stone/natural-quartzite/taj-mahal-quartzite.html
6.	Osprzęt elektryczny Karlik MINI z ramkami uniwersalnymi zaokrąglonymi z tworzywa kolor taupe 60		https://www.karlik.pl/pl/produkty/seria/MINI/?utm_source=chatgpt.com#tab-1
Kuchnia			
1.	Panel ozdobny – sklejka dębowa		https://sklep.biuro-styl.pl/produkt/plyta-meblowa-fornirowana-4-mm-sklejka-dab-flader-polflader/?srsltid=AfmBOoqz46Xu4qdxNW9IPsNNq--PL7y8gfMgz9eUKrslExcXXlrZqIRs#&gid=1&pid=4


2.	Serie 4 Płyta indukcyjna 60 cm montaż nablatowy, płyta bez listew		https://www.bosch-home.pl/pl/mkt-product/gotowanie-i-pieczenie/plyty-indukcyjne-i-ceramiczne/plyty-indukcyjne/PUE611BB5D
3.	Serie 4 Piekarnik do zabudowy z funkcją pary 60 x 60 cm Czarny		https://www.bosch-home.pl/pl/mkt-product/gotowanie-i-pieczenie/piekarniki/piekarniki-do-zabudowy/HRG312BB4
4.	Serie 8 Kuchenka mikrofalowa do zabudowy Czarny		https://www.bosch-home.pl/pl/mkt-product/gotowanie-i-pieczenie/kuchenki-mikrofalowe/kuchenki-mikrofalowe-do-zabudowy/BFL7221B1
5.	Lodówka do zabudowy AI BRB80F30ADS0EO Metal Cooling No Frost 193,5 x 54 x 55 cm		https://www.samsung.com/pl/refrigerators/built-in-bottom-mount-freezer/brb80f-twc-298l-white-brb80f30ads0eo/
6.	Blanco Subline 500-U Silgranit delikatny biały		https://www.blanco.com/pl-pl/zlewozmywaki/produkty/subline-f/subline-500-u-silgranit-bez-korka-automat--pdp-91.437/
7.	Essence Jednouchwytowa bateria zlewozmywakowa, Kolor: cool sunrise		https://www.grohe.pl/pl_pl/essence-jednouchwytowa-bateria-zlewozmywakowa-dn-15-30294DA0.html
	Jadalnia		
1.	Panton Chair - krzesło		https://atakdesign.pl/pl/p/Panton-Classic-Chair-krzeslo/436
2.	Kave home artis stół		https://kavehome.com/pl/pl/p/okragly-stol-rozkladany-artis-z-litego-drewna-i-forniru-debowego-120-170-x-80-cm-fsc-100

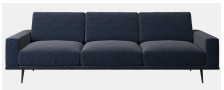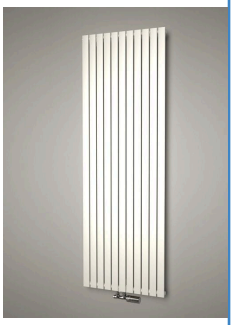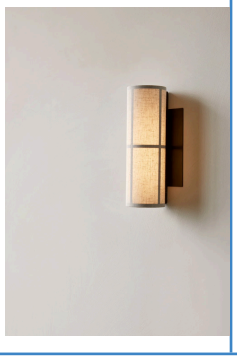3.	Marset :: Lampa wisząca Ginger śr. 42 cm dębowa ściemnialna		https://9design.pl/product-pol-52011-Marset-Lampa-wiszaca-Ginger-sr-42-cm-debowa-sciemnialna.html
	Salon		
4.	Boconcept sofa Carlton szara		https://www.boconcept.com/pl-pl/p/carlton/417ad42-10:40104200_1-14:2257/
5.	Boconcept Puf Carlton szara		https://www.boconcept.com/pl-pl/p/carlton/417aa42-10:40104200_1-14:2255/
6.	Tokusa Birch dywan 250x350		https://todehome.com/products/tokusa-birch-rug?variant=53983521866063
7.	Grzejnik Pokojowy AG Unique Line Simetria light 180x61 kolor Sandstone-texture S13		https://aggrzejnikidesign.pl/sklep/grzejnik-pokojowy-ag-unique-line-simetria-light/?attribute_pa_wersja-zasilania=wodny&attribute_pa_wysokosc-cm=180&attribute_pa_kolor=paleta-unique-long&attribute_pa_szerokosc-cm=61
8.	Audo Copenhagen lampa ścienna Hashira		https://9design.pl/product-pol-52716-Audo-Copenhagen-Lampa-scienna-Hashira.html?query_id=5

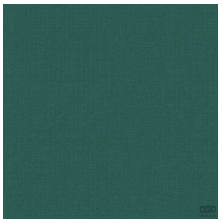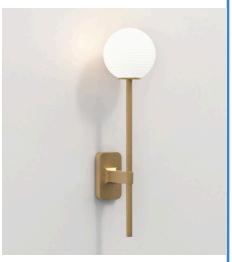9.	Ogrodowy stolik pomocniczy Mesquida z ceramiki z wykończeniem z glazurowanej terakoty Ø 36 cm		https://kavehome.com/pl/pl/p/ogrodowy-stolik-pomocniczy-mesquida-z-ceramiki-z-wykonczeniem-z-glazurowanej-terakoty-o-36-cm
Sypialnia			
10.	Tapeta na flizelinie faktura tkaniny ciemna zieleń turkus		https://tapetuj.pl/blush-148747-tapeta-scienna-esta-home.html
11.	Szyszka Design Podnóżek Piko szary wys. 44 cm		https://9design.pl/product-pol-40968--Szyszka-Design-Podnozek-Piko-szary-wys-44-cm.html
12.	Tacoma Single Grande		https://www.astrolighting.com/pl/products/1429009-tacoma-single-grande/with/5036004-tacoma-ribbed-glass
13.	Umage Lampa sufitowa / plafon Asteria Up medium biała śr. 43 cm		https://9design.pl/product-pol-48063-Umage-Lampa-sufitowa-plafon-Asteria-Up-medium-biala-sr-43-cm.html
14.	Astro Enna Wall LED		https://www.astrolighting.com/pl/products/1058105-enna-wall-led
15.	Marble-Biały Dywan wełniany 250 x 300 cm		https://www.rugvista.pl/p/marble-250x300-cm-bialy-duzy-dywan-welniany-RVD46844
Łazienka			


16.	Villeroy & Boch Loop & Friends umywalka podblatowa kolor: biały szer. 61,5		https://www.reuter.com/en-pl/p/villeroy-boch-loop-friends-undercounter-basin/1579540190872899/1222349
17.	Villeroy & Boch Subway 3.0 miska WC wisząca z TwistFlush kolor: biały		https://www.reuter.com/pl-pl/p/villeroy-boch-subway-30-miska-wc-wiszaca-z-twistflush/1579540151653982/1004601?ref=%7B%22originalQuery%22%3A%22Villeroy%20%26%20Boch%20Subway%203.0%22%2C%22source%22%3A%22suggestions%22%2C%22suggestion%22%3A%22Villeroy%20%26%20Boch%20Subway%203.0%22%2C%22docType%22%3A%22searchHistory%22%7D
18.	Stelaż podtynkowy Geberit Duofix do wiszących misek WC, 98 cm, ze spłuczką podtynkową Omega 12 cm		https://catalog.geberit.pl/pl-PL/product/PRO_3790007
19.	Roca Wanna narożna 170 x 75 cm kompozytowa STONEX®, wersja lewa		https://www.roca.pl/produkty/wanna-narozna-170x-75cm-kompozytowa-stonex-wersja-lewa-248666..0?sku=A24866600
20.	Grohe Essence 2-otworowa bateria umywalkowa kolor: cool sunrise		https://www.grohe.pl/pl_pl/essence-new-2-otworowa-bateria-umywalkowa-br-rozmiar-l-19967GL1.html
21.	Grohe Essence Wylewka wannowa kolor: cool sunrise		https://www.grohe.pl/pl_pl/essence-new-wylewka-wannowa-13449GL1.html
22.	Grohe Essence Jednouchwytowa bateria do obsługi dwóch wyjść wody kolor: cool sunrise		https://www.grohe.pl/pl_pl/essence-new-jednouchwytowa-bateria-do-obs-ugi-dw-ch-wyj-wody-24058GL1.html

23.	Grohe Essence Podtynkowy zestaw prysznicowy z deszczownicą Rainshower Mono 310 kolor: cool sunrise		https://www.grohe.pl/pl_pl/essence-new-podtynkowy-zestaw-prysznicowy-z-deszczownic-rainshower-mono-310-25287GL0.html
24.	Uchwyt meblowy podłużny Hinoki Big 832 Aluminiowy Złoty Szczotkowany Cava		https://viefe.pl/pl/p/Uchwyt-meblowy-podluzny-Hinoki-Big-832-Aluminiowy-Zloty-Szczotkowany-Cava/10921
25.	Uchwyt meblowy podłużny Hinoki Big 412 Aluminiowy Złoty Szczotkowany Cava		https://viefe.pl/pl/p/Uchwyt-meblowy-podluzny-Hinoki-Big-416-Aluminiowy-Zloty-Szczotkowany-Cava/10916
26.	Uchwyt meblowy podłużny Hinoki Big 160 Aluminiowy Złoty Szczotkowany Cava		https://viefe.pl/pl/p/Uchwyt-meblowy-Hinoki-160-Aluminiowy-Zloty-Szczotkowany-Cava/10915
27.	Tapeta Kim 106 kimono haru		https://swiat-kolorow.com.pl/pl/p/TAPETA-KIM106-KIMONO-HARU/55564
	WC		
1.	Villeroy & Boch Loop & Friends umywalka podblatowa kolor: biały szer. 45		https://www.reuter.com/pl-pl/p/villeroy-boch-loop-friends-umywalka-podblatowa/1579540190872899/1222342

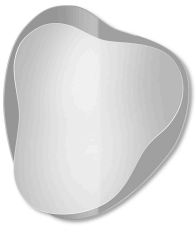
2.	Villeroy & Boch Subway 3.0 miska WC wisząca z TwistFlush kolor: biały		https://www.reuter.com/pl-pl/p/villeroy-boch-subway-30-miska-wc-wiszaca-z-twistflush/1579540151653982/999087?gclsrc=aw.ds&&em_src=kw&em_cmp=google%2FPL%20%28pl%29%20DSA%20manufacturer%2FDSA%20PL%20Villeroy%20%26%20Boch%2F&gad_source=1&gad_campaignid=19182398830&gbraid=0AAAAAD5aZaQekiZf48gtmZpJFKRYxgdjk&gclid=Cj0KCQiA4eHLBhCzARIsAJ2NZoL93YqiQO8EshKWpjNSbWScytxOtx9RXHPLYj7xbEnOzNHZrnLEgpsaAs_AEALw_wcB
3.	Grohe Essence 2-otworowa bateria umywalkowa kolor: cool sunrise		https://www.grohe.pl/pl_pl/essence-new-2-otworowa-bateria-umywalkowa-br-rozmiar-l-19967GL1.html
4.	Tapeta 571288 back to nature		https://swiat-kolorow.com.pl/pl/p/TAPETA-571288-BACK-TO-NATURE/59132
5.	Lustro Amo – grafitowe dekoracyjne o organicznym kształcie rozmiar 86x100cm		https://gieradesign.pl/lustro-amo-grafitowe-dekoracyjne-o-organicznym-ksztalcie-p-1025
6.	Uchwyt meblowy podłużny Hinoki Big 832 Aluminiowy Złoty Szczotkowany Cava		https://viefe.pl/pl/p/Uchwyt-meblowy-podluzny-Hinoki-Big-832-Aluminiowy-Zloty-Szczotkowany-Cava/10921

OPRACOWANIE TECHNICZNE


1. RZUT INWENTARYZACJA rys. nr.1.0
2. RZUT FUNKCJONALNY rys. nr.2.0
3. LOKALIZACJA OPRAW OŚWIETLENIOWYCH rys. nr.3.0
4. LOKALIZACJA GNIAZD ELEKTRYCZNYCH rys. nr.3.1
5. HYDRAULIKA rys. nr.4.0
6. KUCHNIA - RZUT rys. nr.5.0
7. KUCHNIA - WIDOKI I PRZEKROJE rys. nr.5.1
8. KUCHNIA - WIDOKI Z TEKSTURAMI rys. nr.5.2
9. ŁAZIENKA I WC - RZUT FUNKCJONALNY I RZUT INSTALACJI WOD-KAN rys. nr.6.0
10. ŁAZIENKA - INSTALACJA WOD-KAN WIDOKI A, B, C I D' rys. nr.6.2
11. ŁAZIENKA I WC - UŁOŻENIE OKŁADZIN RZUT I WIDOKI A I B rys. nr.6.3
12. ŁAZIENKA - UŁOŻENIE OKŁADZIN WIDOKI C, C',D I D' rys. nr.6.4

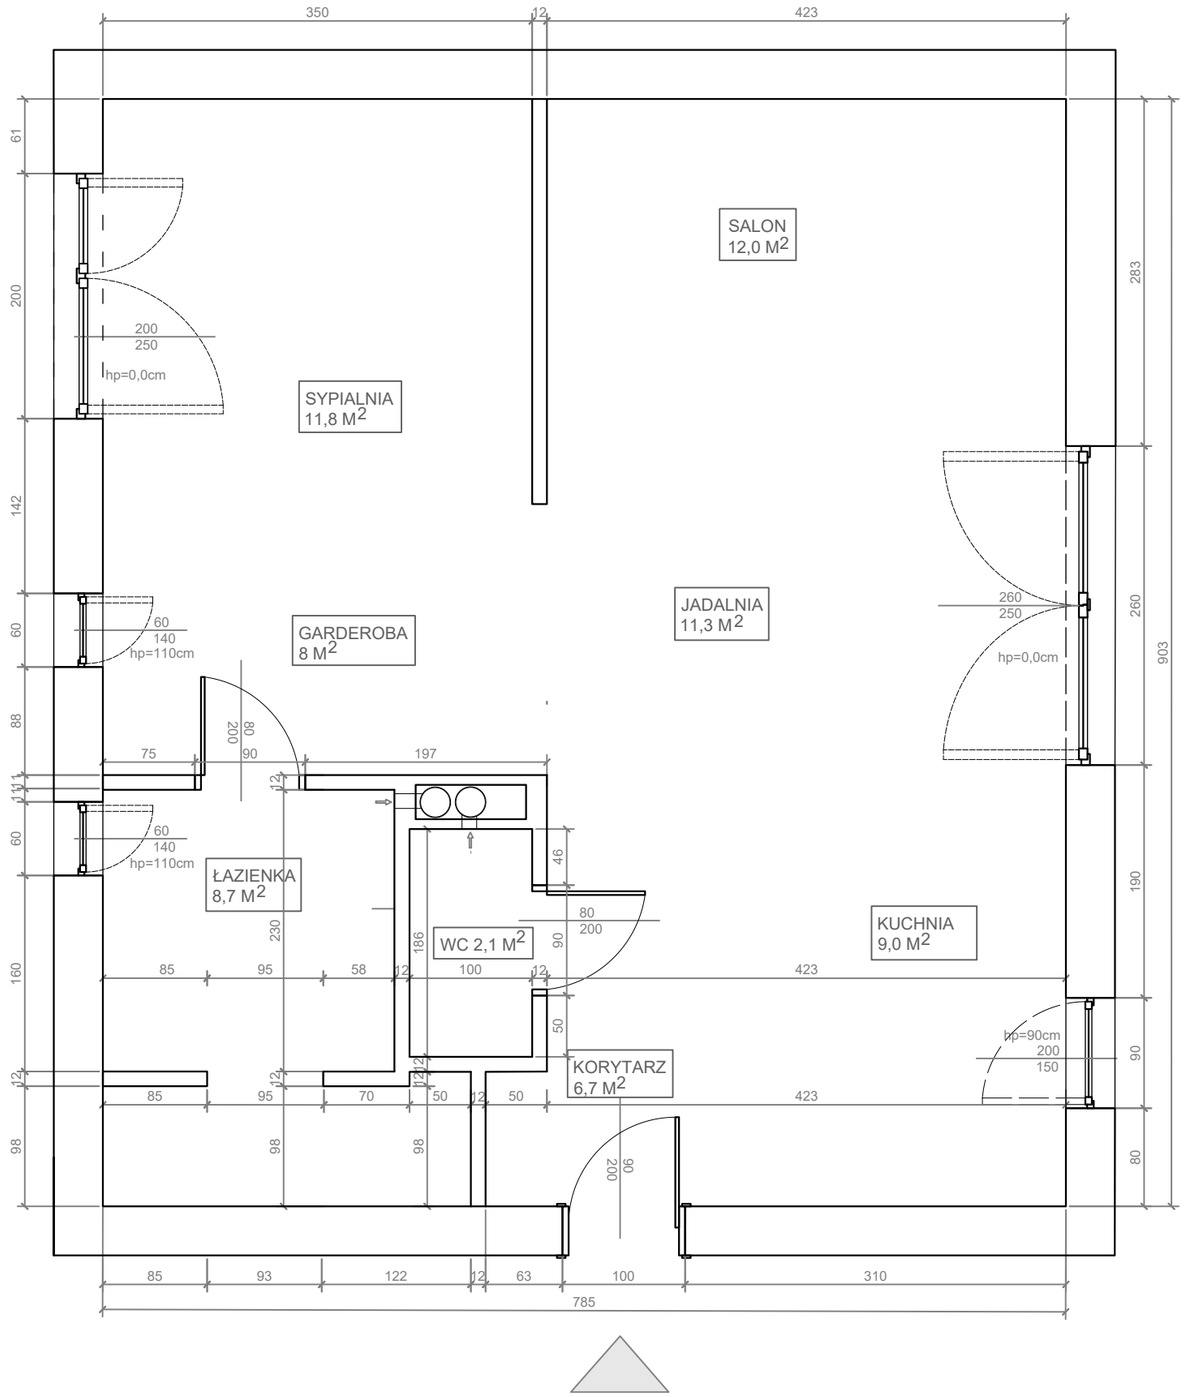

IS witaj Izabela Świtaj	Nazwa rysunku: RZUT INWETARYZACJA	Skala: 1:50
	Inwestor: Bibiofile	Nr. rys.: 1.0
Projektant: Izabela Świtaj	Inwestycja: Mieszkanie dla pary	Data: 13.03.2026

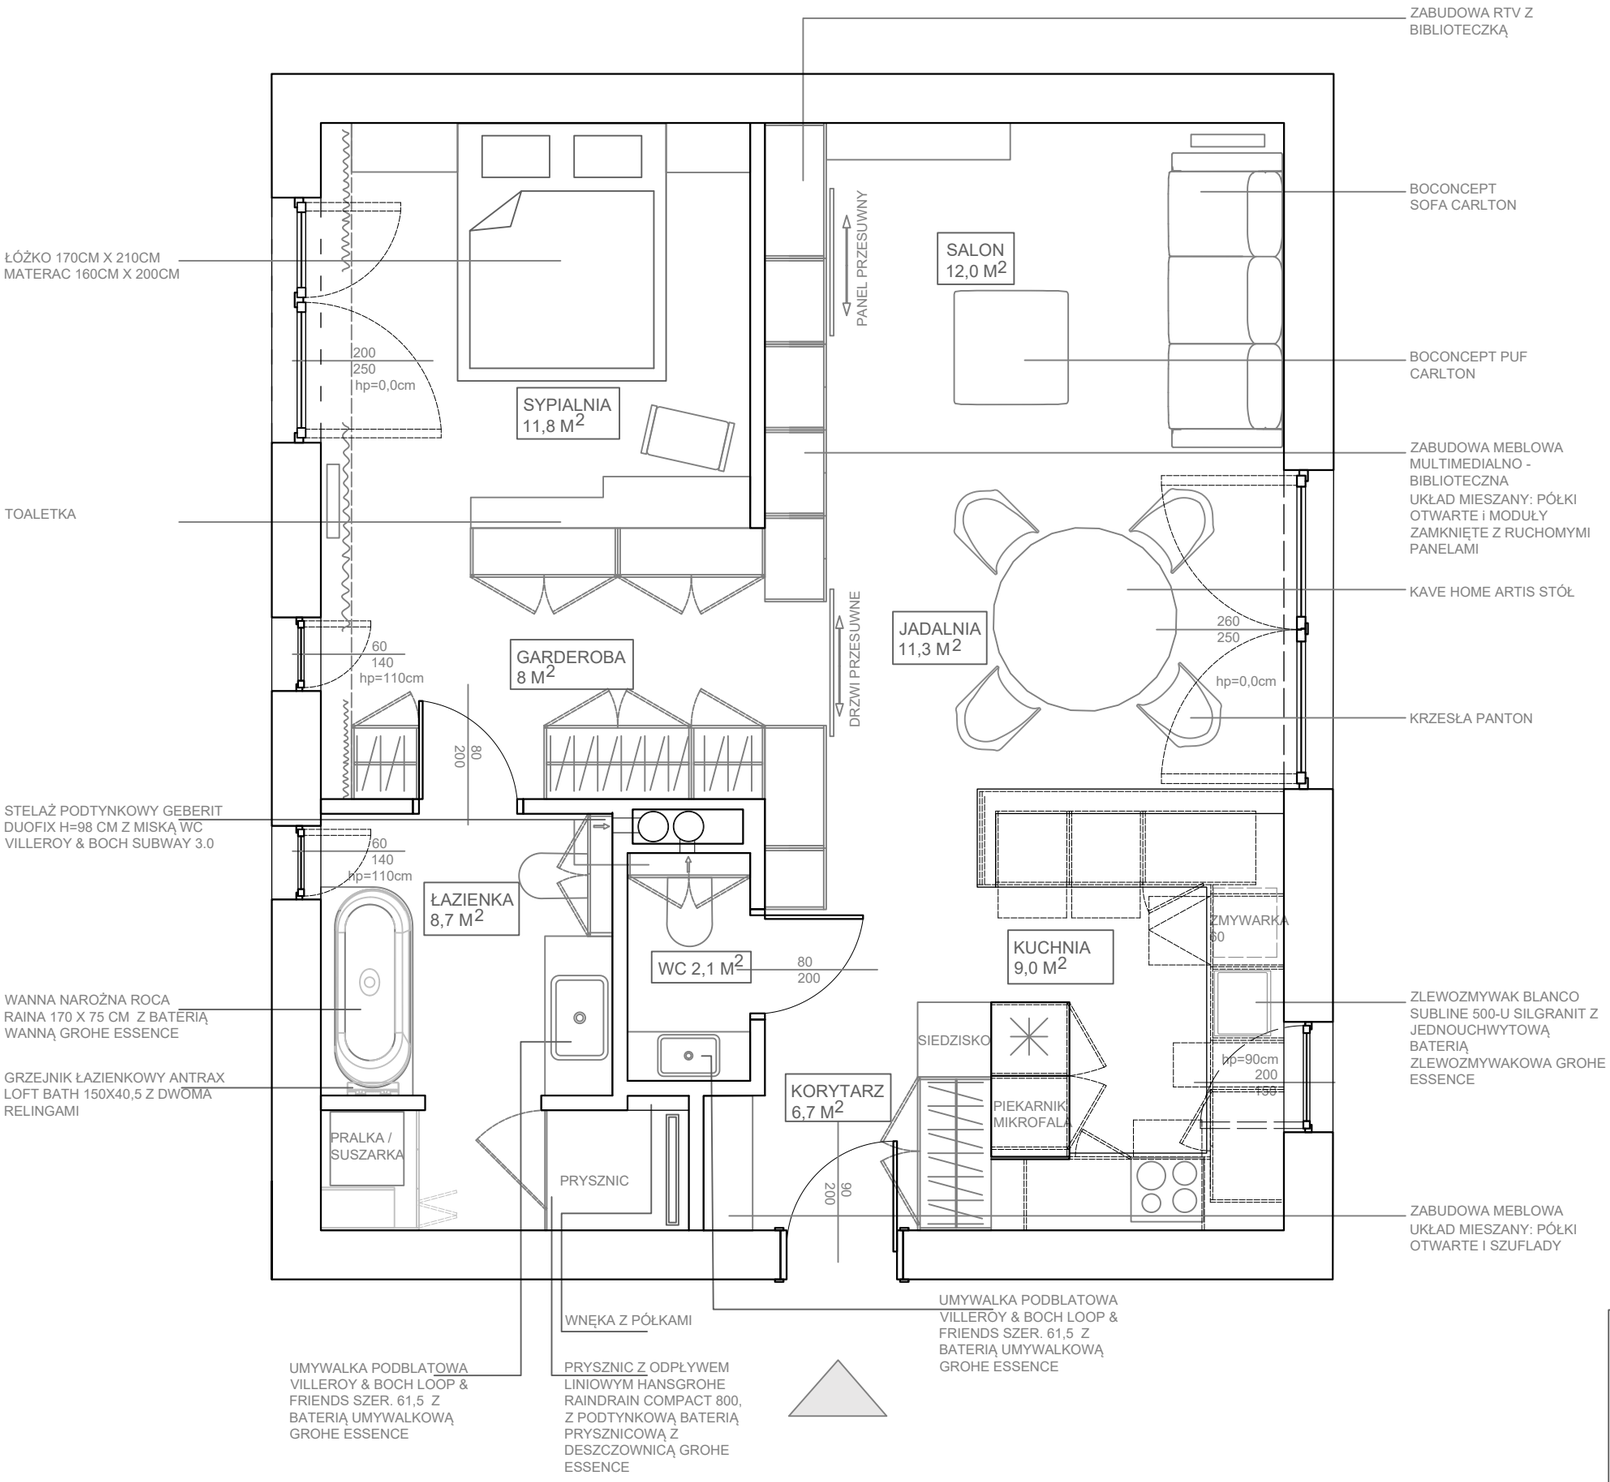

IS witaj Izabela Świtaj	Nazwa rysunku: RZUT FUNKCJONALNY	Skala: 1:50
	Inwestor: Bibiofile	Nr. rys.: 2.0
Projektant: Izabela Świtaj	Inwestycja: Mieszkanie dla pary	Data: 13.03.2026

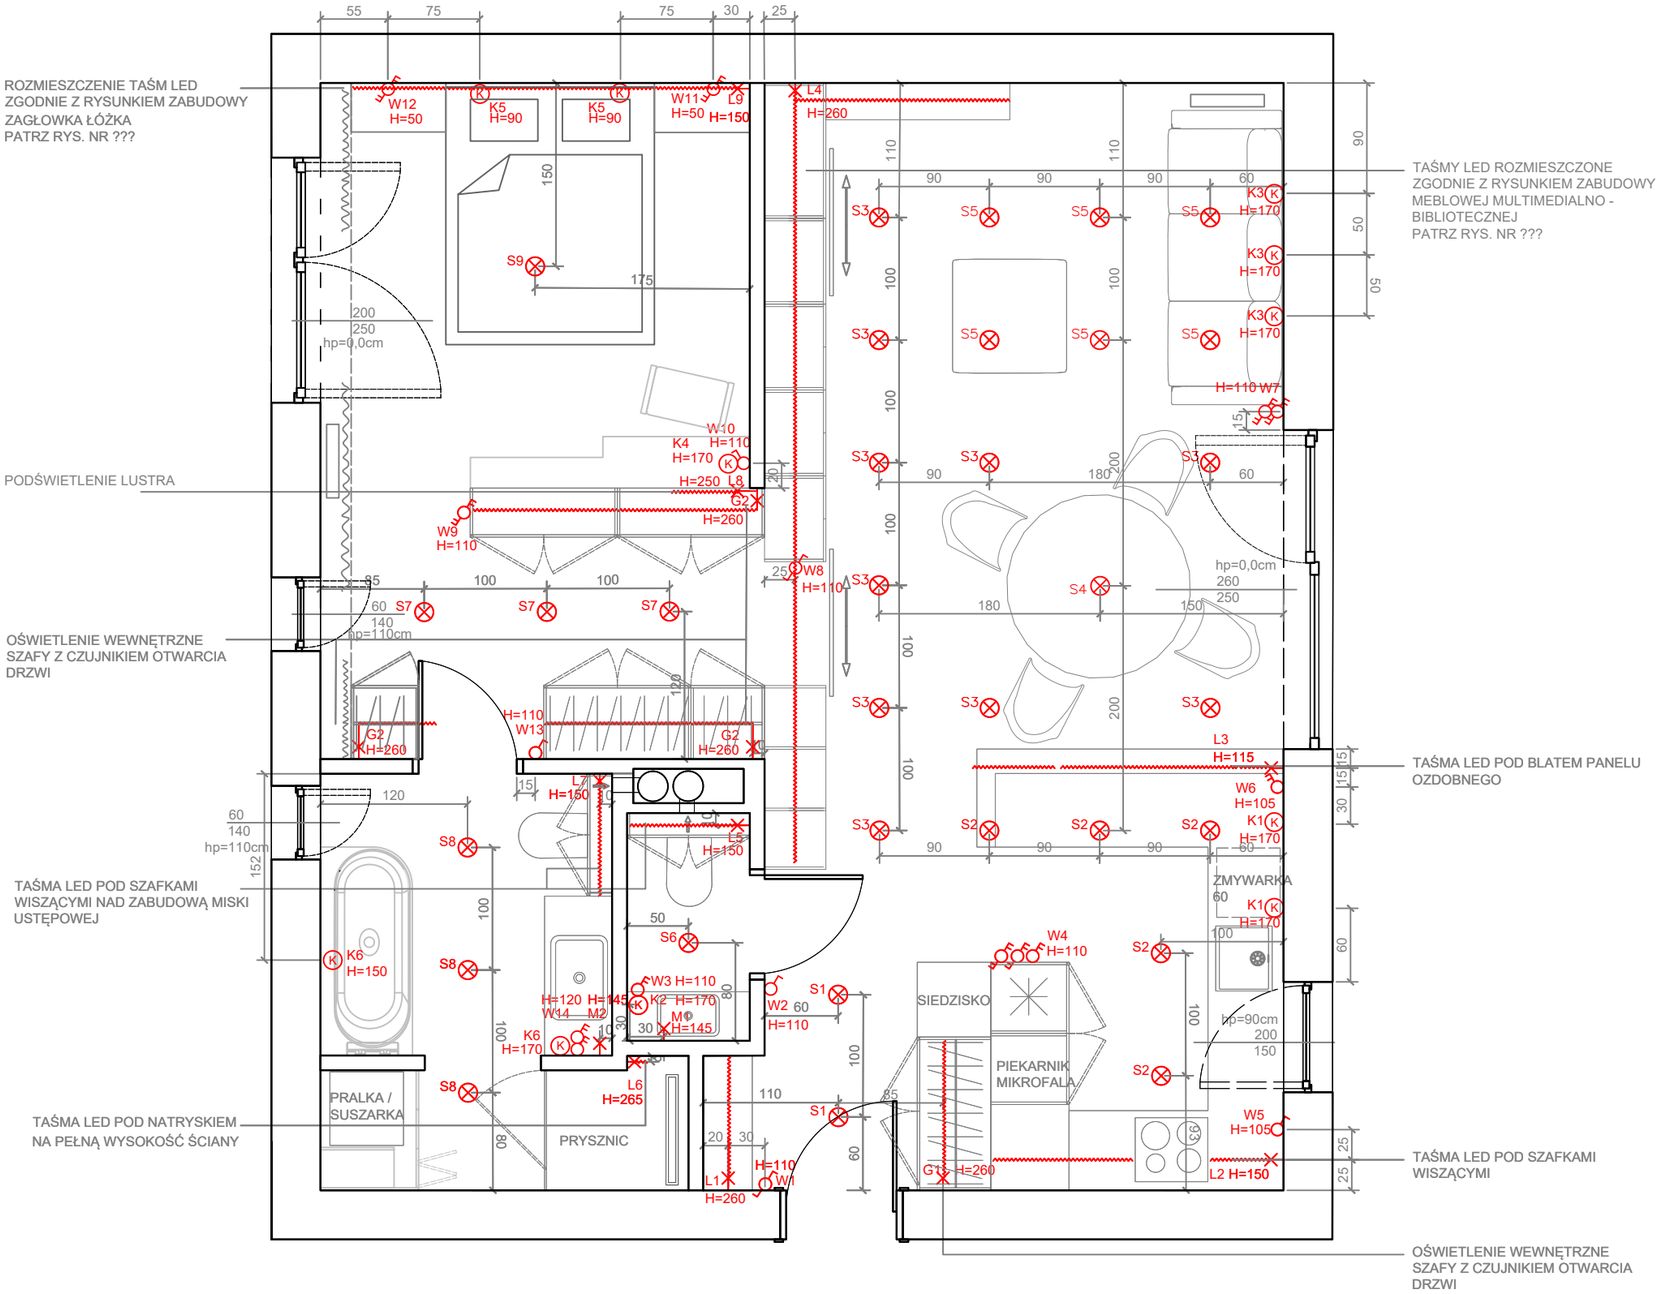


LEGENDA:


- WPUST SUFITOWY
- WPUST POD OŚWIETLENIE LED
- KINKIET
- ŁĄCZNIK ŚWIATŁA POJEDYŃCZY
- ŁĄCZNIK ŚWIATŁA PODWÓJNY
- ŁĄCZNIK ŚWIATŁA SCHODOWY
- ŁĄCZNIK ŚWIATŁA SCHODOWY PODWÓJNY

S	LAMPY SUFITOWE
L	TAŚMY LED
K	KINKIETY
G	OŚWIETLENIE WEWNĘTRZNE SZAFY Z CZUJNIKIEM OTWARCIA DRZWI
M	OŚWIETLENIE LUSTRA

SCHEMATY RAMEK ŁĄCZNIKÓW

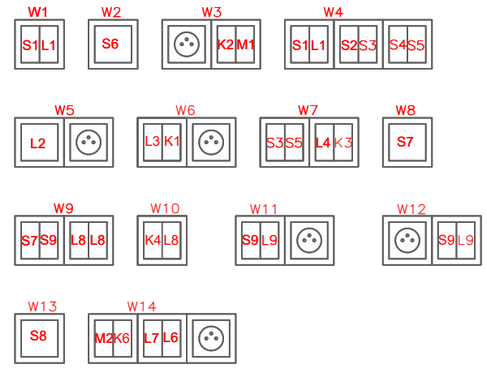

Nazwa rysunku: LOKALIZACJA OPRAW OŚWIETLENIOWYCH			Skala: 1:50
Projektant: Izabela Świtaj	Inwestor: Bibiofile		Nr. rys.: 3.0
Kontakt: 502 xxx xxx izabela.xxx@xxx.com	Inwestycja: Mieszkanie dla pary		Data: 27.02.2026

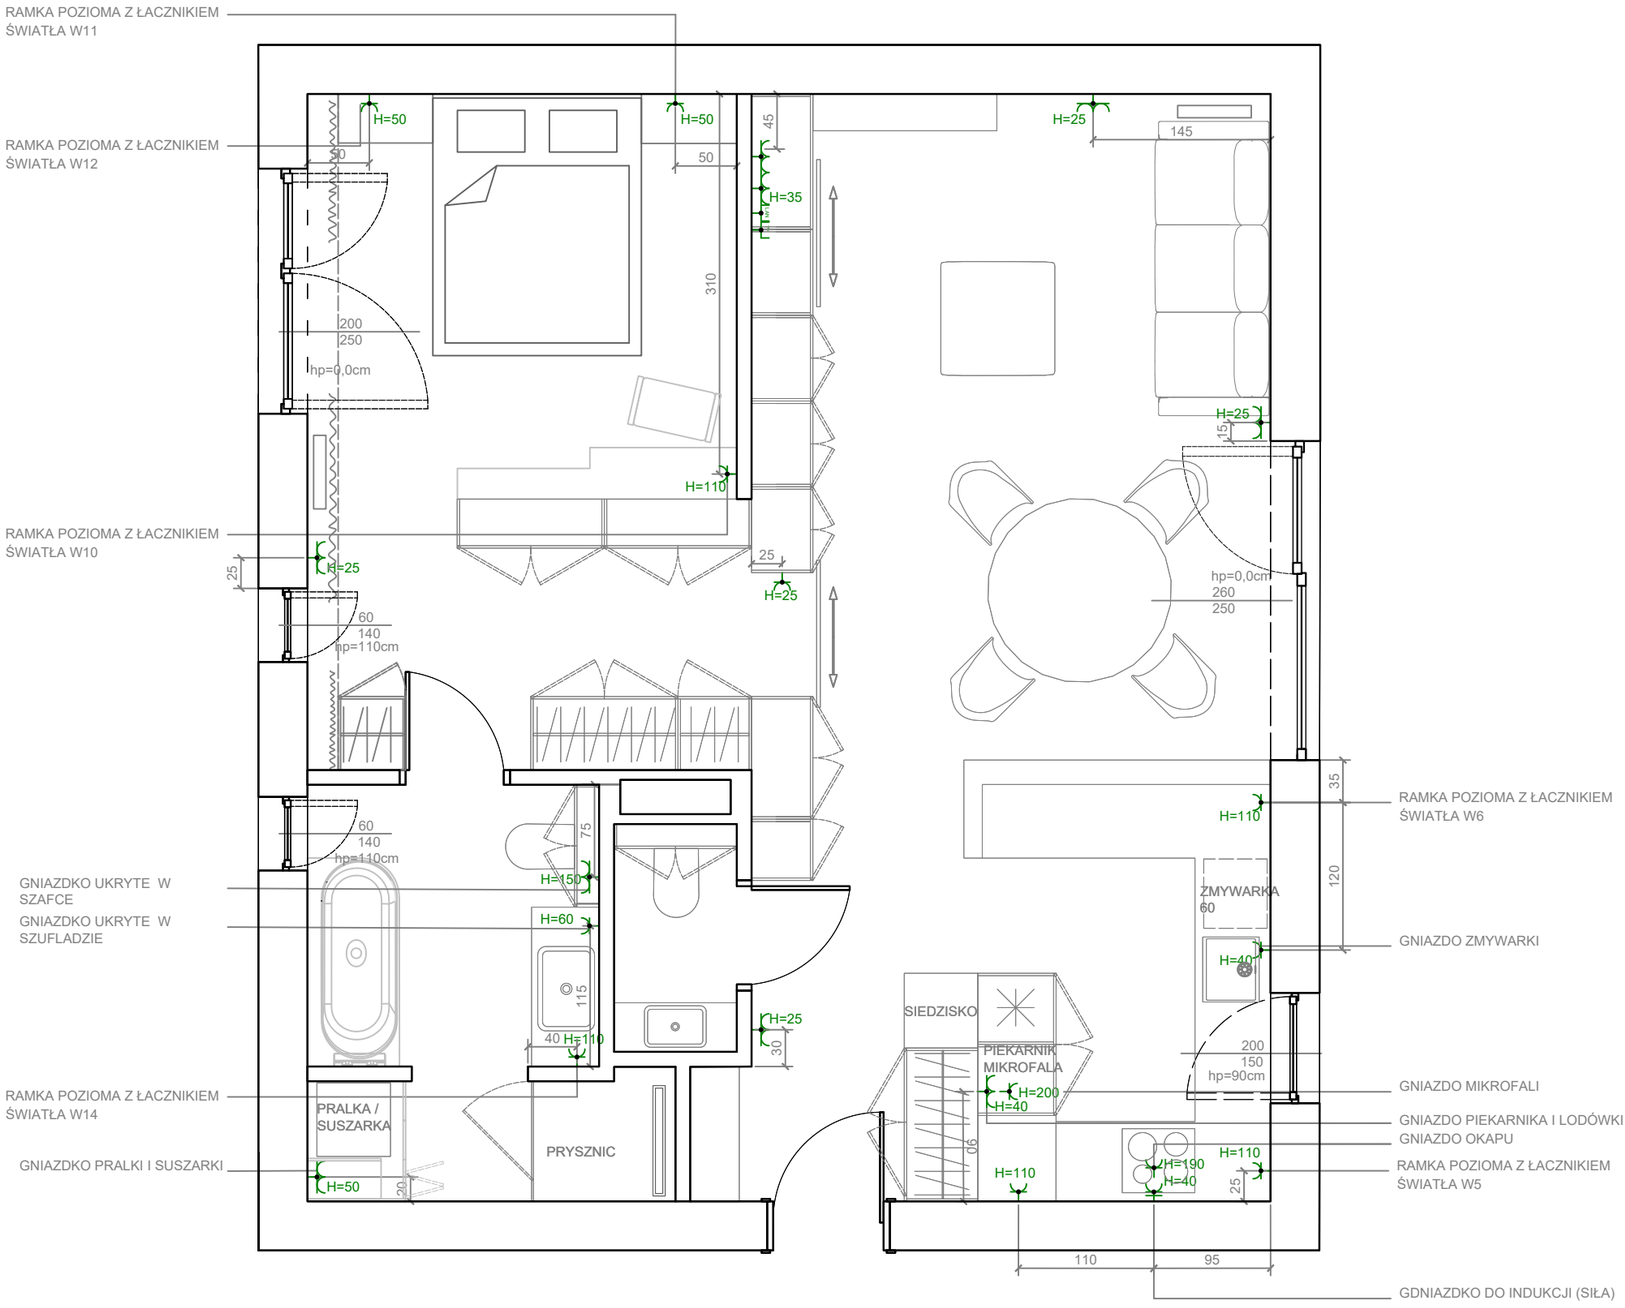


LEGENDA:

- GNIAZDO ELEKRYCZNE POJEDYNCZE
- GNIAZDO ELEKRYCZNE PODWÓJNE
- GNIAZDO ELEKRYCZNE- SIŁA
- GNIAZDO INTERNETOWE
- GNIAZDO TELEWIZYJNE

SCHEMATY RAMEK Z ŁĄCZNIKAMI




Izabela Świtaj	Nazwa rysunku: LOKALIZACJA GNIAZD ELEKTRYCZNYCH	Skala: 1:50
Projektant: Izabela Świtaj	Inwestor: Bibiofile	Nr. rys.: 3.1
Kontakt: 502 xxx xxx izabela.xxx@xxx.com	Inwestycja: Mieszkanie dla pary	Data: 27.02.2026

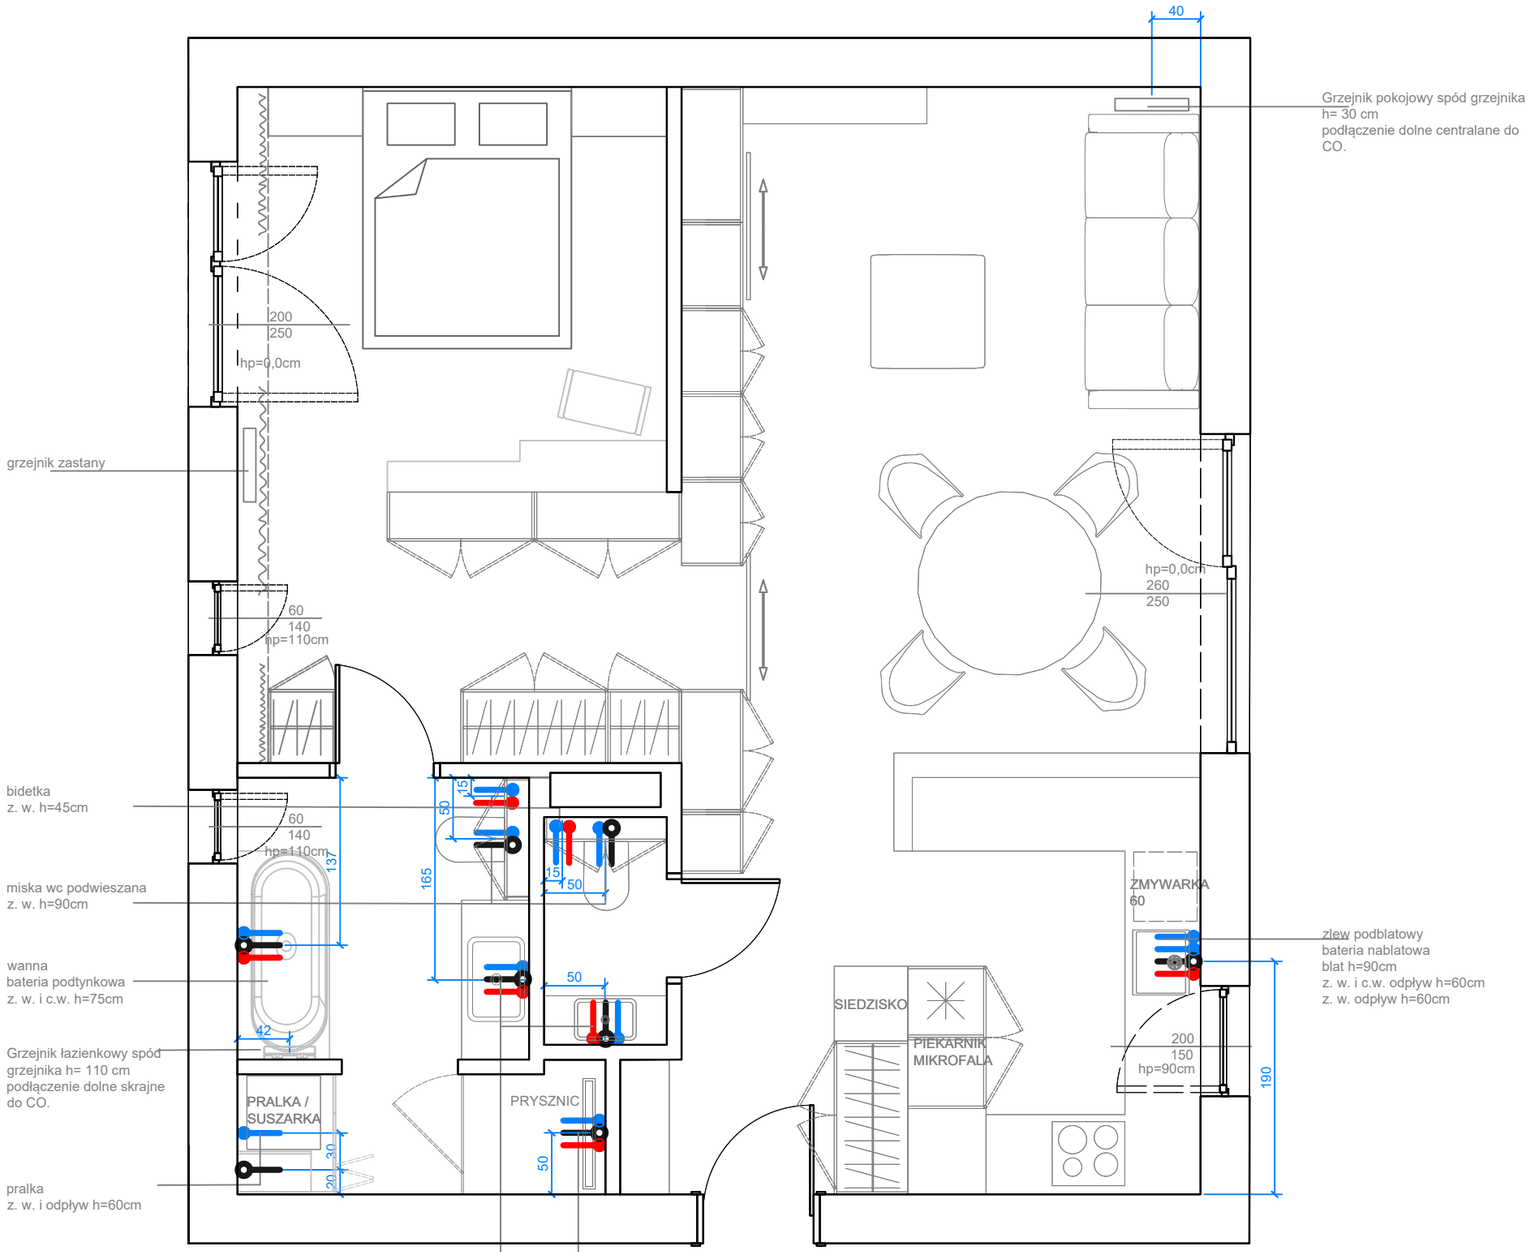

LEGENDA:


- WODA ZIMNA
- WODA CIEPŁA
- ODPŁYW

IS witaj Izabela Świtaj	Nazwa rysunku: HYDRALIKA	Skala: 1:50
Projektant: Izabela Świtaj	Inwestor: Bibiofile	Nr. rys.: 4.0
Kontakt: 502 xxx xxx izabela.xxx@xxx.com	Inwestycja: Mieszkanie dla pary	Data: 27.02.2026

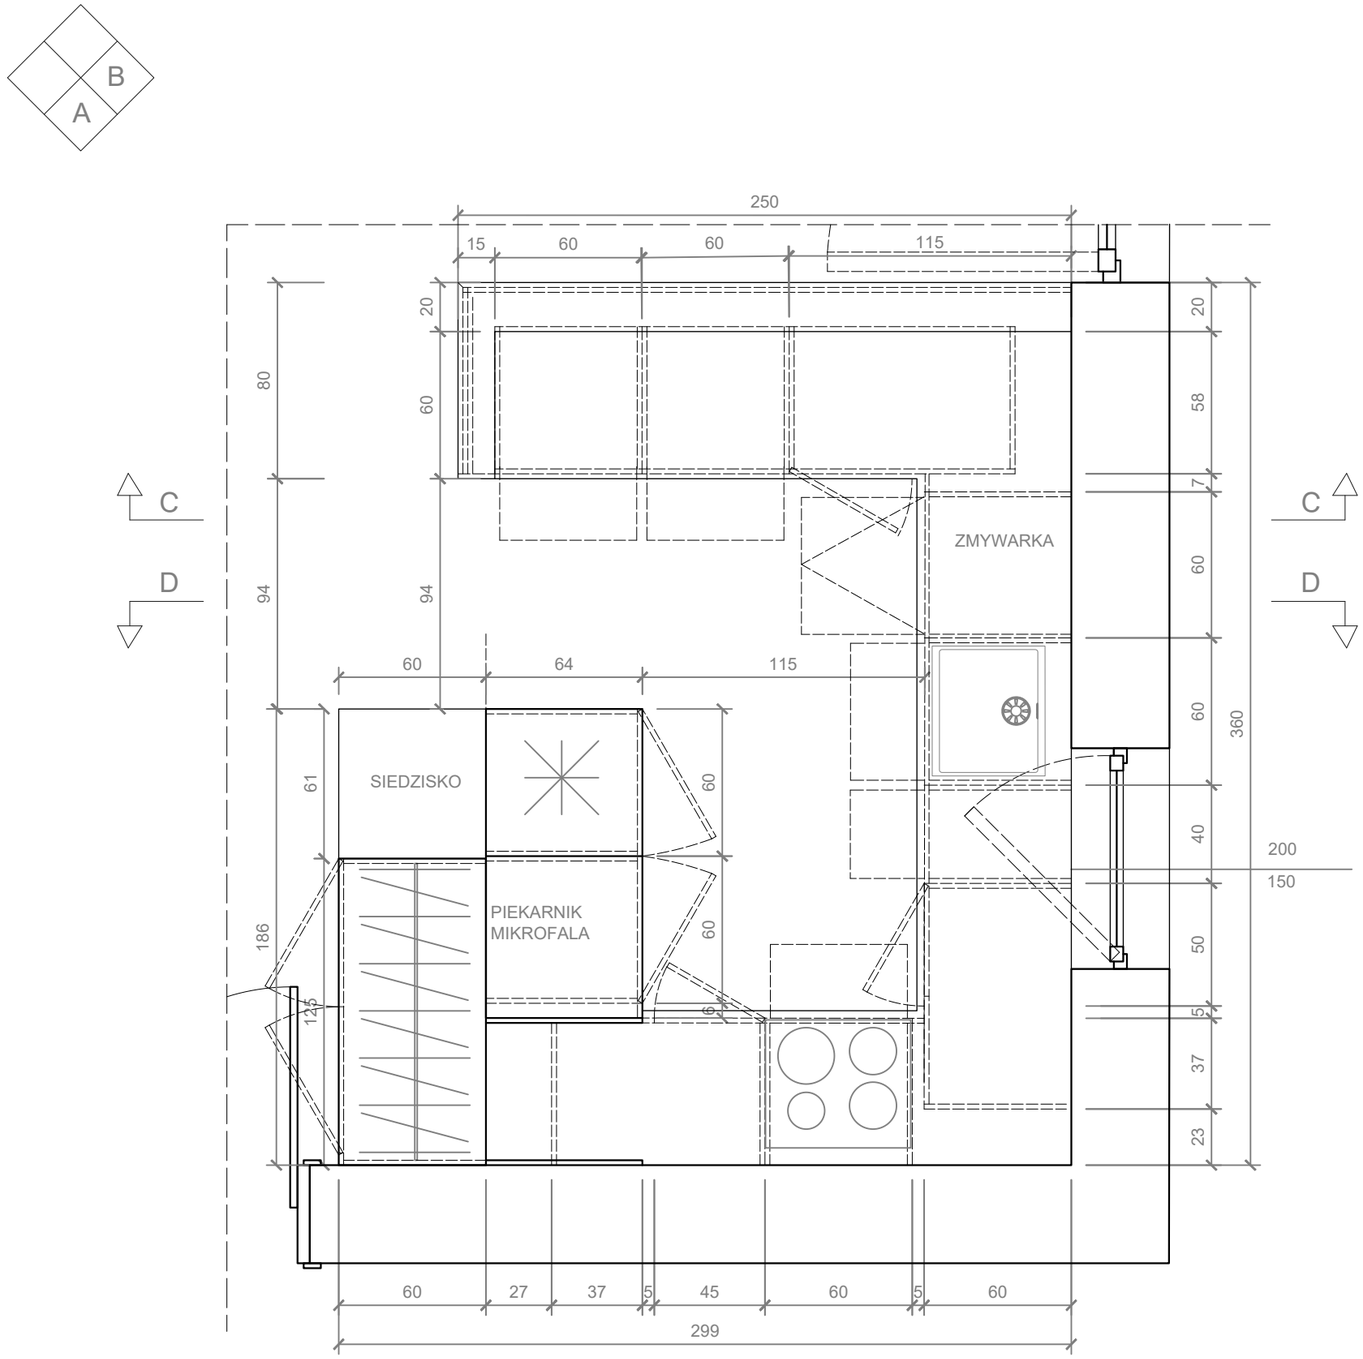


IS witaj Izabela Świtaj	Nazwa rysunku: KUCHNIA - RZUT	Skala: 1:25
Projektant: Izabela Świtaj	Inwestor: Bibiofile	Nr. rys.: 5.0
Kontakt: 502 xxx xxx izabela.xxx@xxx.com	Inwestycja: Mieszkanie dla pary	Data: 13.02.2026


WIDOK A

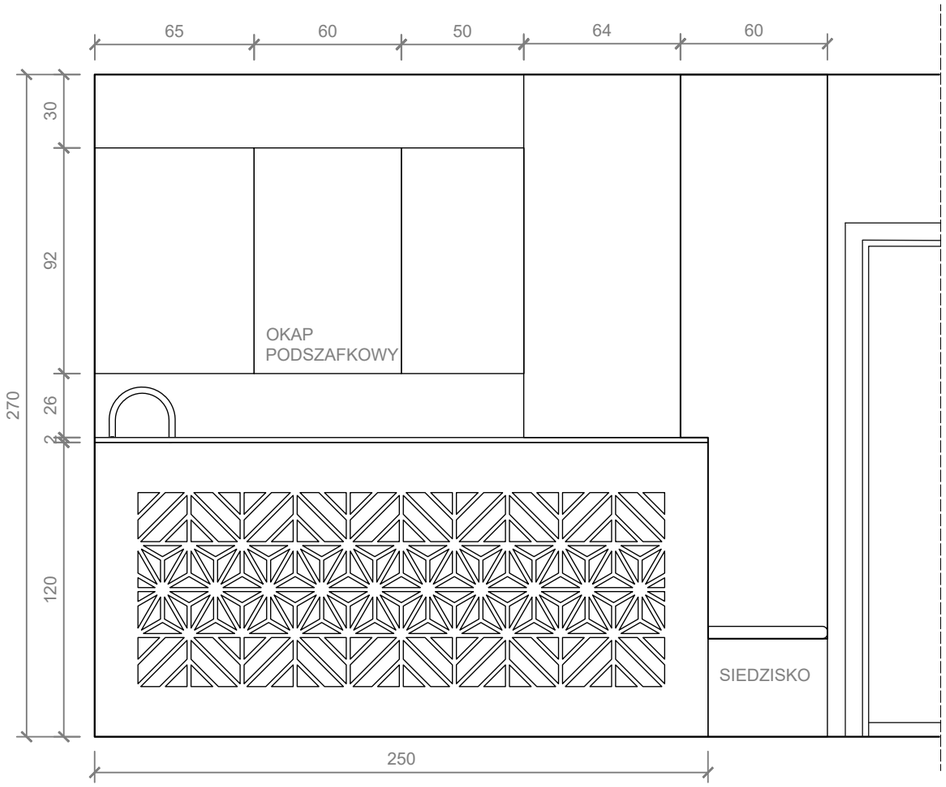


WIDOK B

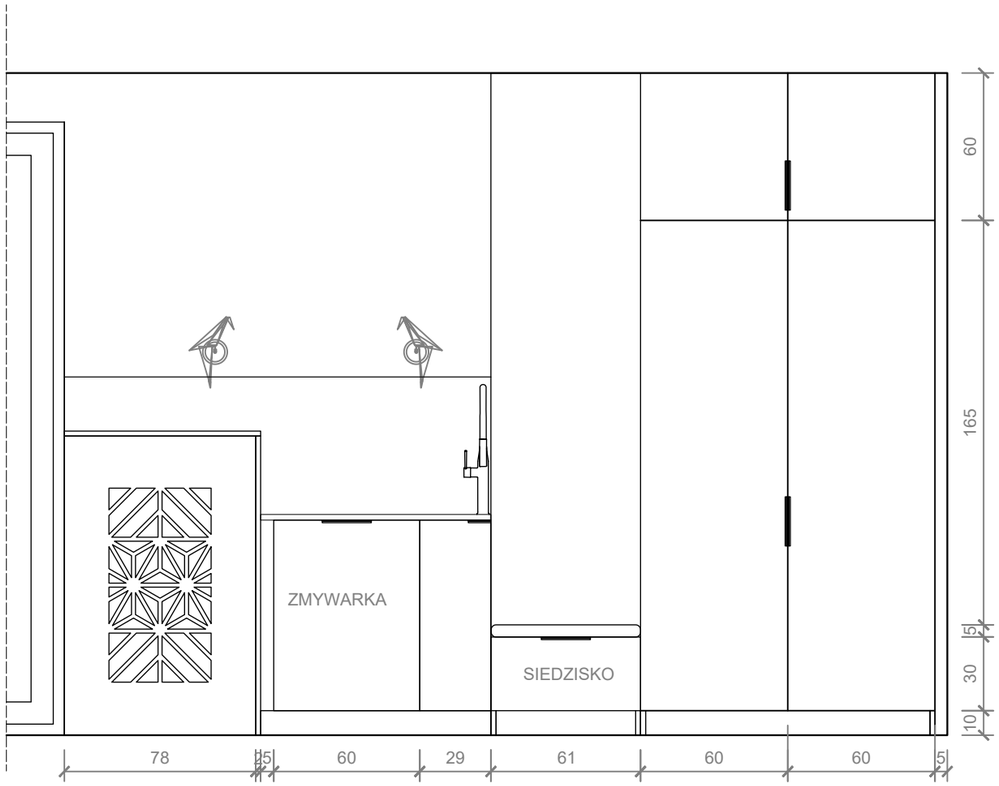

PRZEKRÓJ C

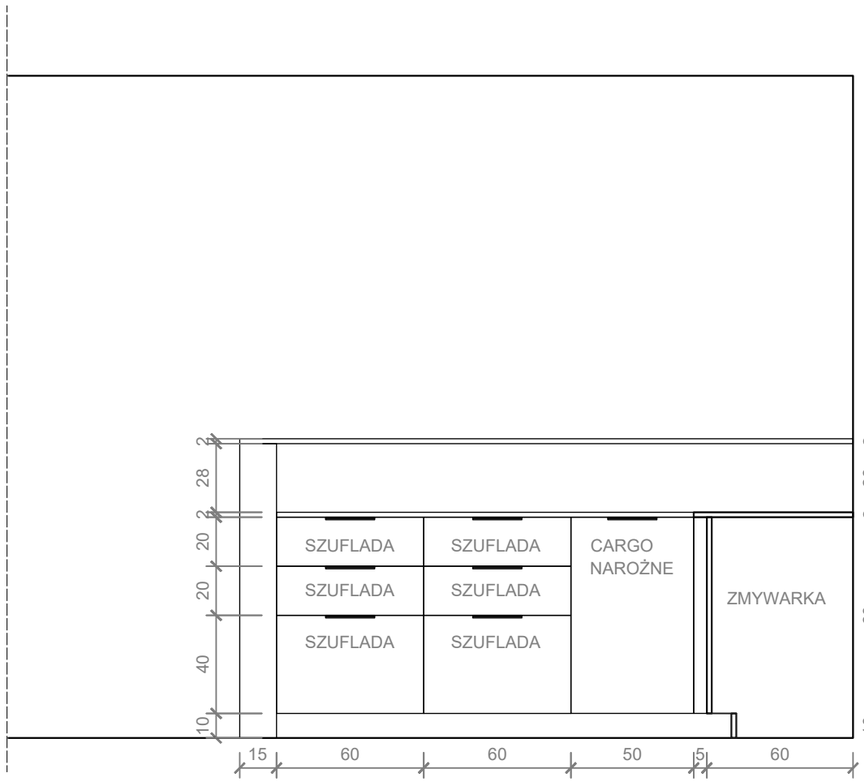


PRZEKRÓJ D

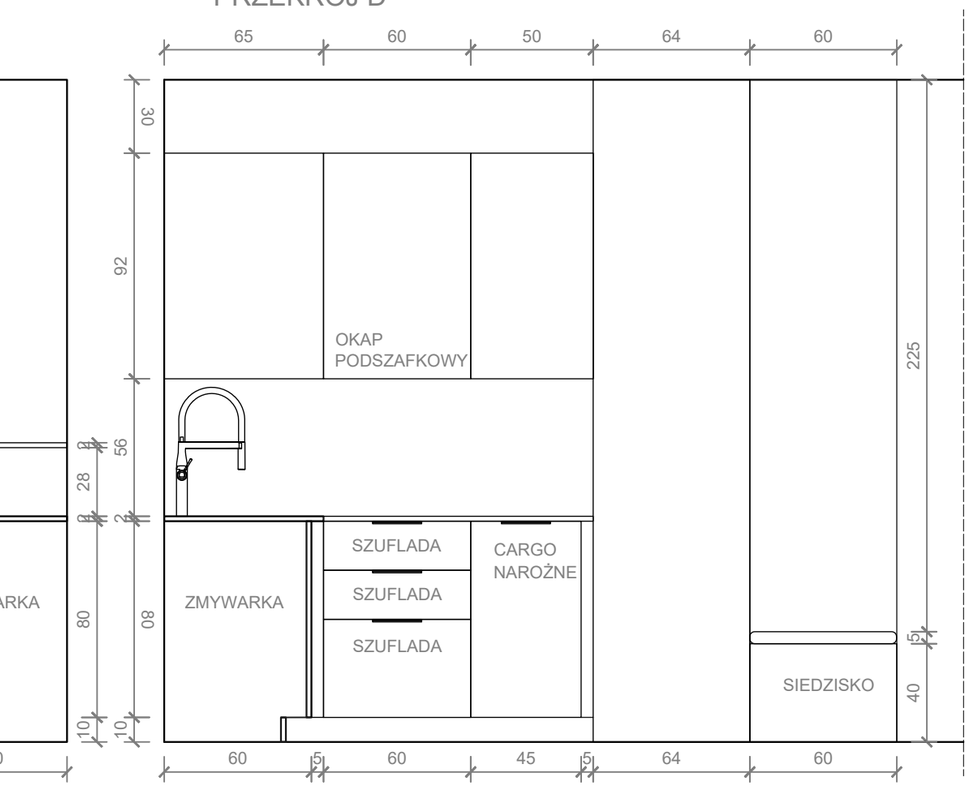


Izabela Świtaj	Nazwa rysunku: KUCHNIA - WIDOKI I PRZEKROJE	Skala: 1:25
Projektant: Izabela Świtaj	Inwestor: Bibiofile	Nr. rys.: 5.1
Kontakt: 502 xxx xxx izabela.xxx@xxx.com	Inwestycja: Mieszkanie dla pary	Data: 13.02.2026

WIDOK A

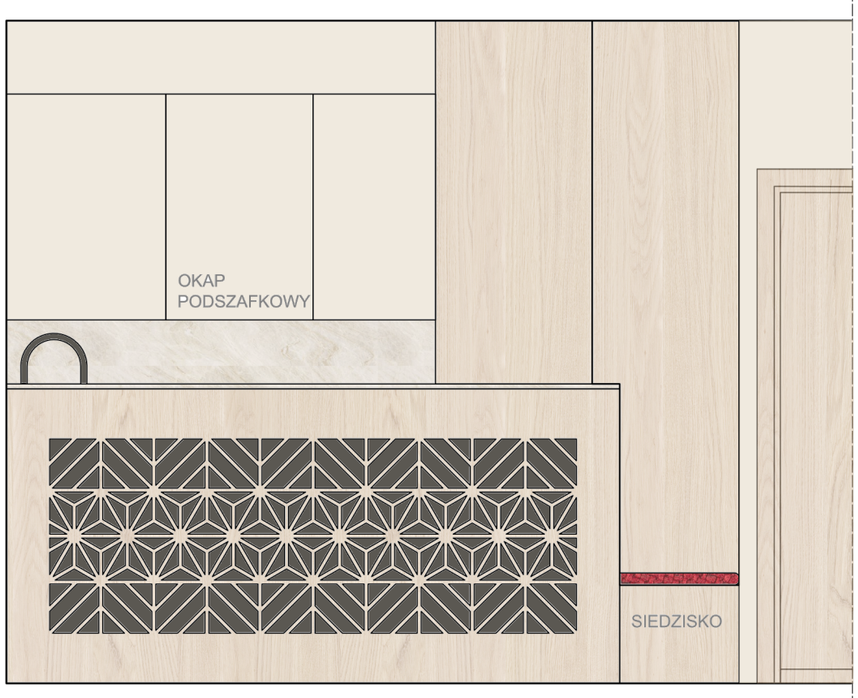


WIDOK B

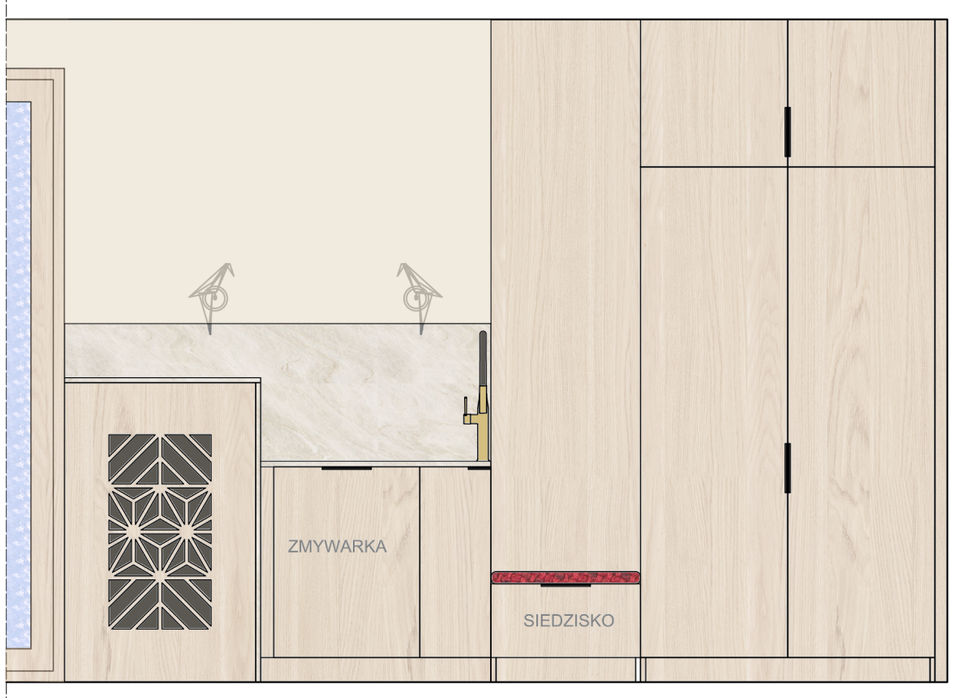


IS witaj Izabela Świtaj	Nazwa rysunku: KUCHNIA - WIDOKI Z TEKSTURAMI	Skala: 1:25
Projektant: Izabela Świtaj	Inwestor: Bibiofile	Nr. rys.: 5.2
Kontakt: 502 xxx xxx izabela.xxx@xxx.com	Inwestycja: Mieszkanie dla pary	Data: 27.02.2026

RZUT FUNKCJONALNY

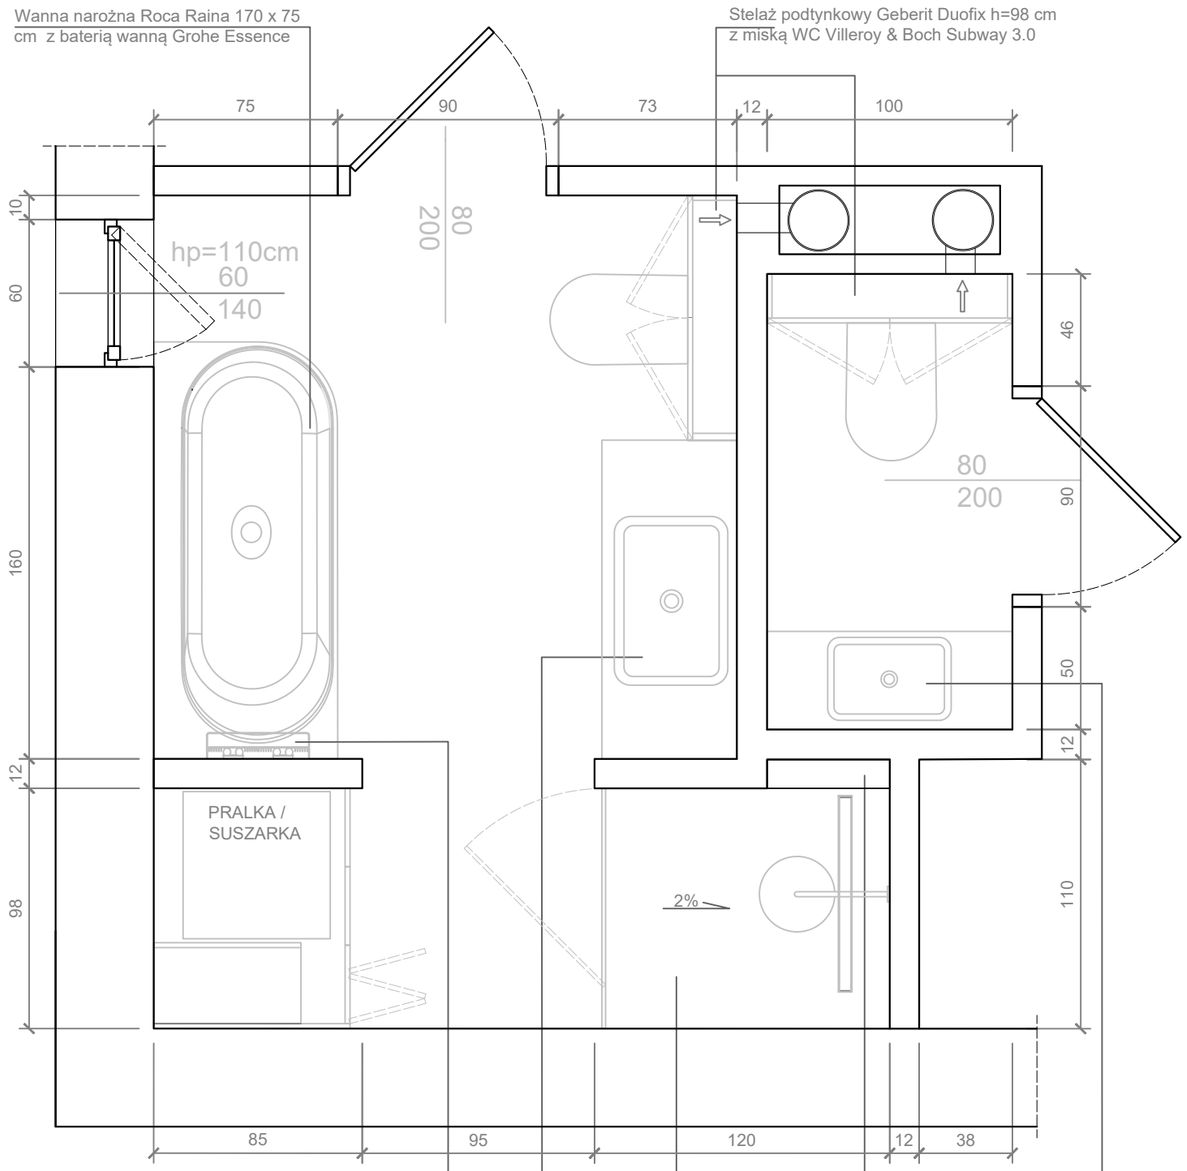


RZUT INSTALACJI WOD-KAN

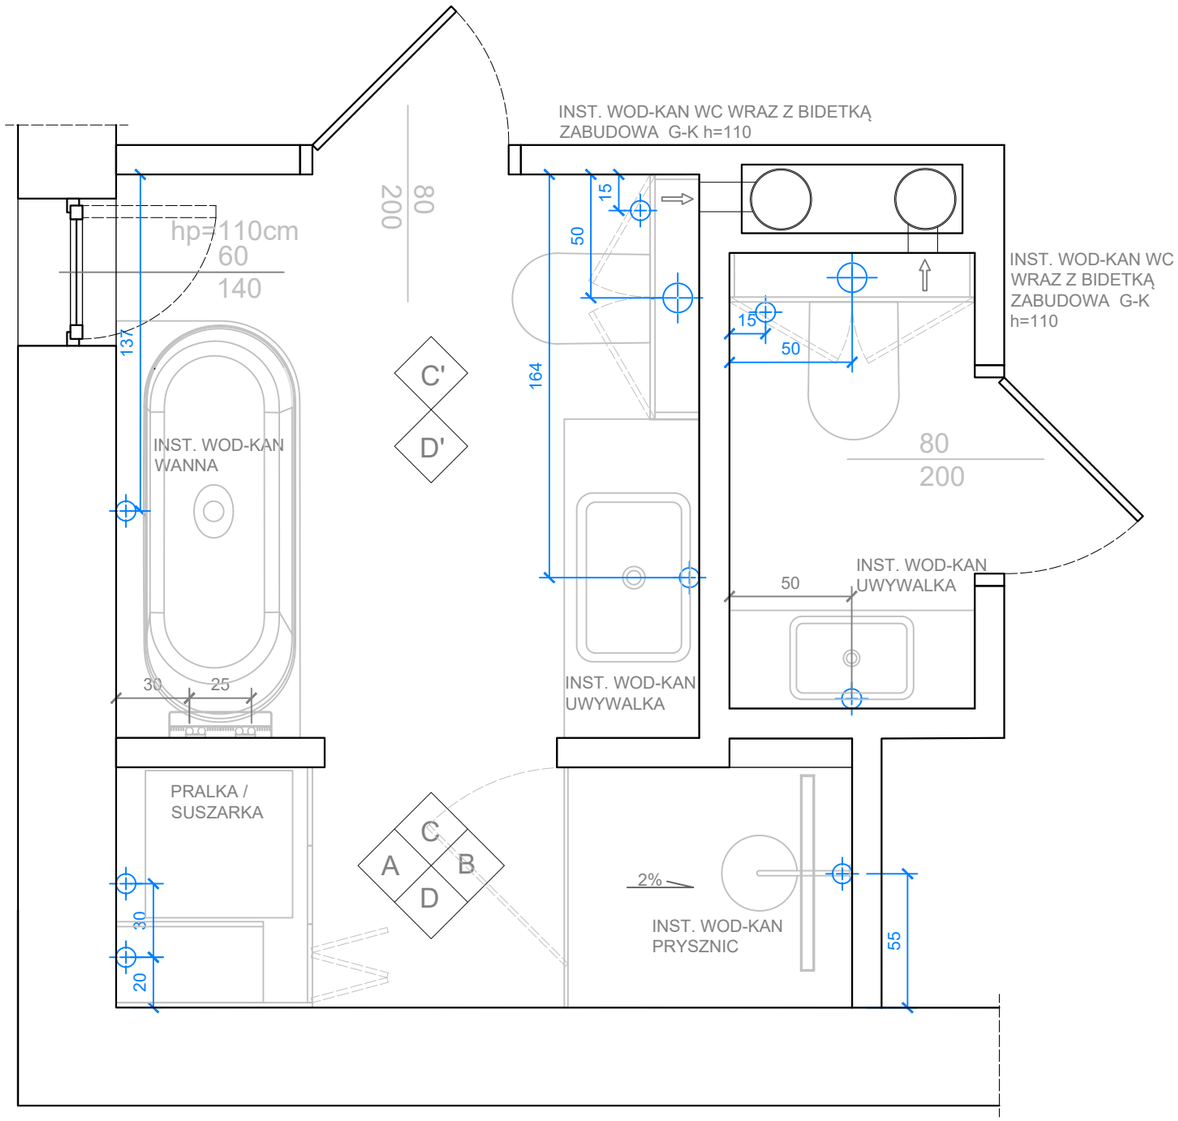


IS witaj Izabela Świtaj	Nazwa rysunku: ŁAZIENKA I WC RZUT FUNKCJONALNY RZUT INSTALACJI WOD-KAN	Skala: 1:25
Projektant: Izabela Świtaj	Inwestor: Bibiofile	Nr. rys.: 6.0
Kontakt: 502 xxx xxx izabela.xxx@xxx.com	Inwestycja: Mieszkanie dla pary	Data: 26.06.2026


WIDOK A

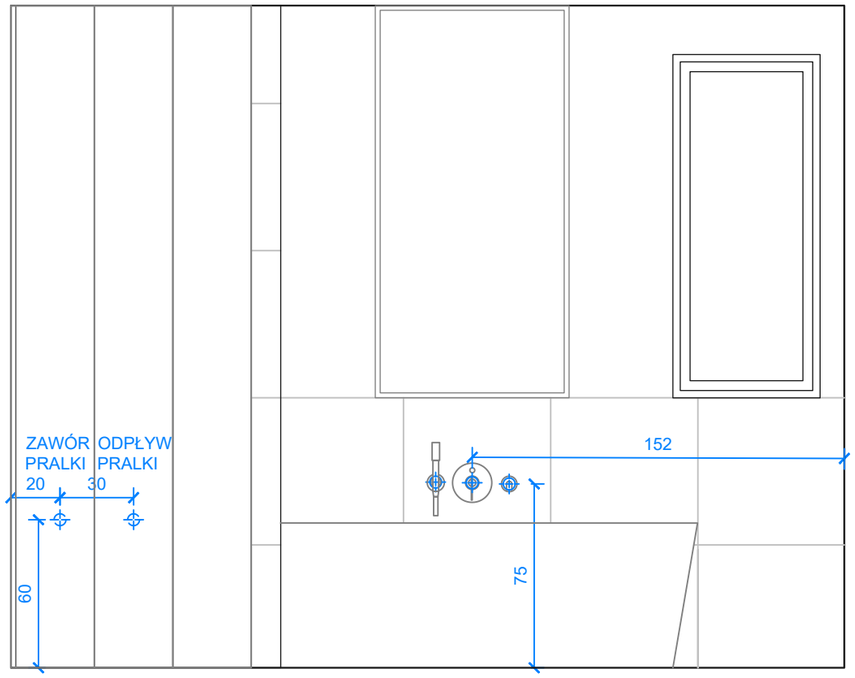


WIDOK B

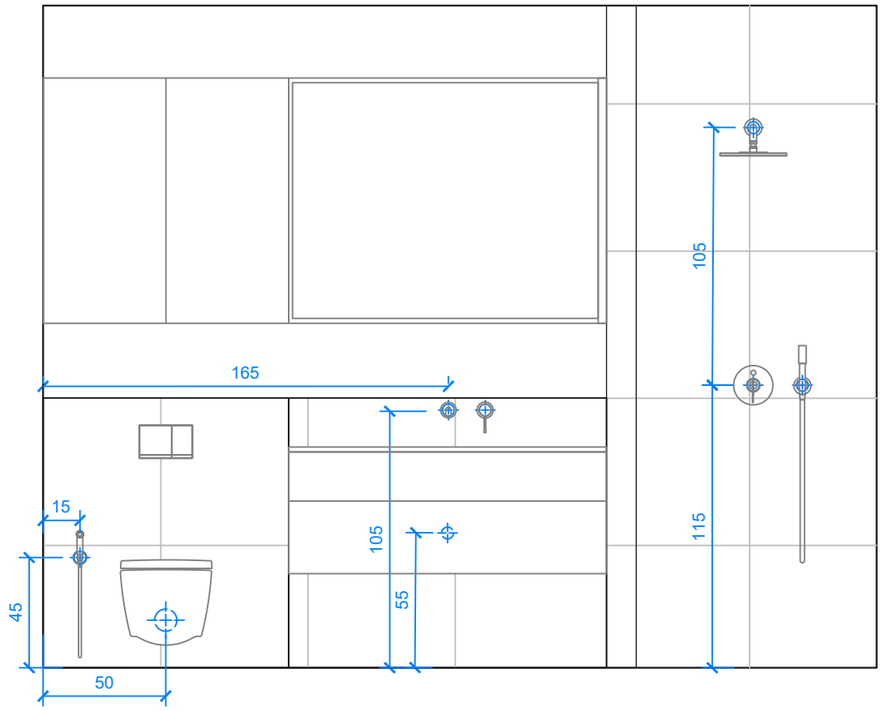

WIDOK C

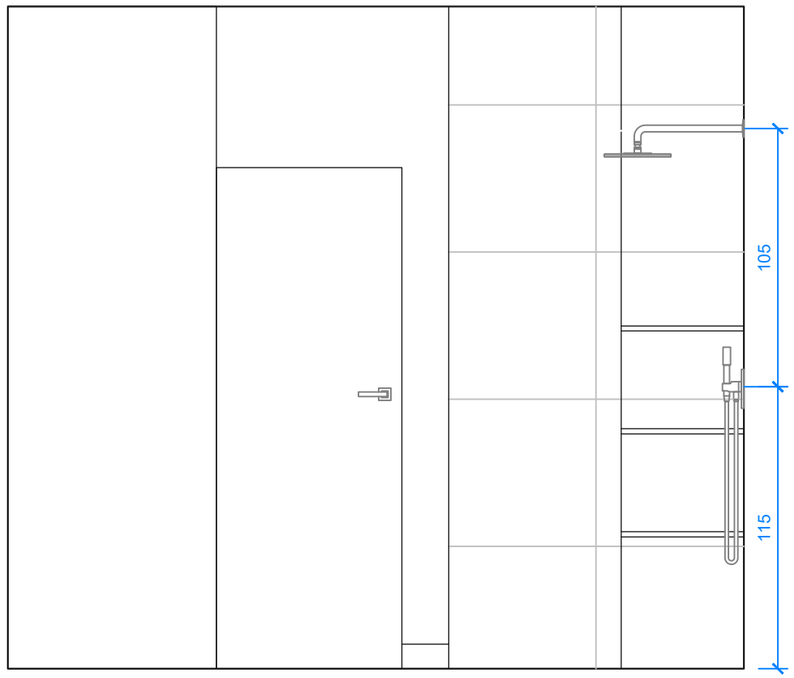


WIDOK D'

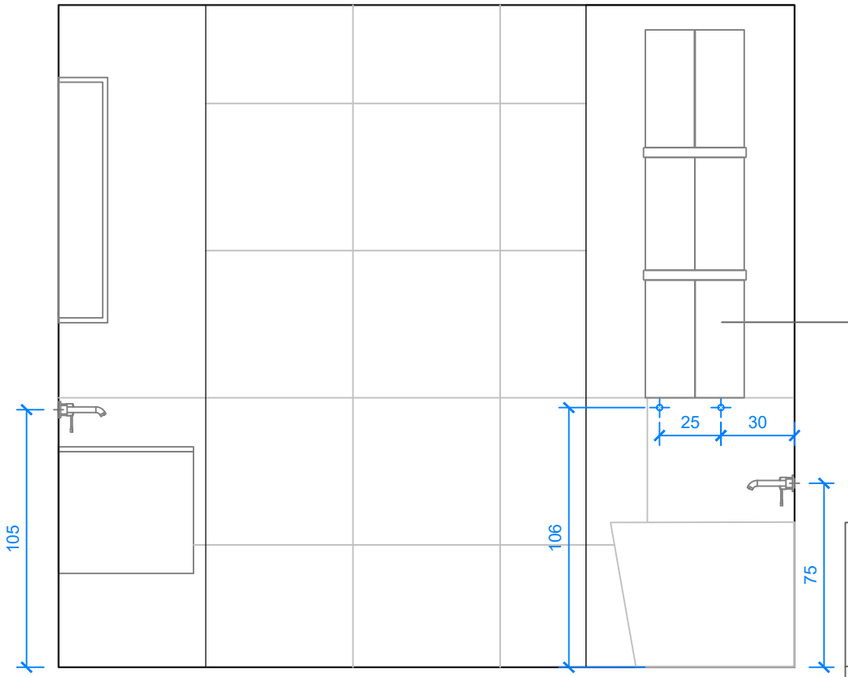


Grzejnik łazienkowy Antrax LOFT BATH 150 × 40,5 cm, RAL 1013, z 2 relingami gold; spód grzejnika na wys. 110 cm ponad poziomem gotowej posadzki; podłączenie dolne skrajne do CO.
Położenie przyłączy zweryfikować przed montażem.

IS witaj Izabela Świtaj	Nazwa rysunku: ŁAZIENKA INSTALACJA WOD-KAN WIDOKI A, B, C I D'	Skala: 1:25
Projektant: Izabela Świtaj	Inwestor: Bibiofile	Nr. rys.: 6.1
Kontakt: 502 xxx xxx izabela.xxx@xxx.com	Inwestycja: Mieszkanie dla pary	Data: 26.02.2026


WIDOK A

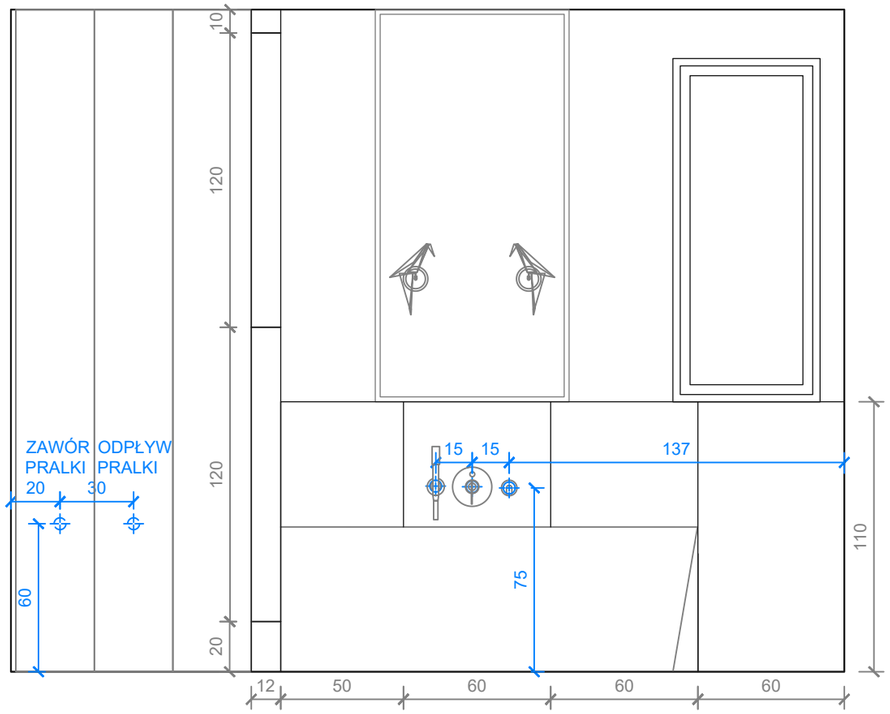


WIDOK B

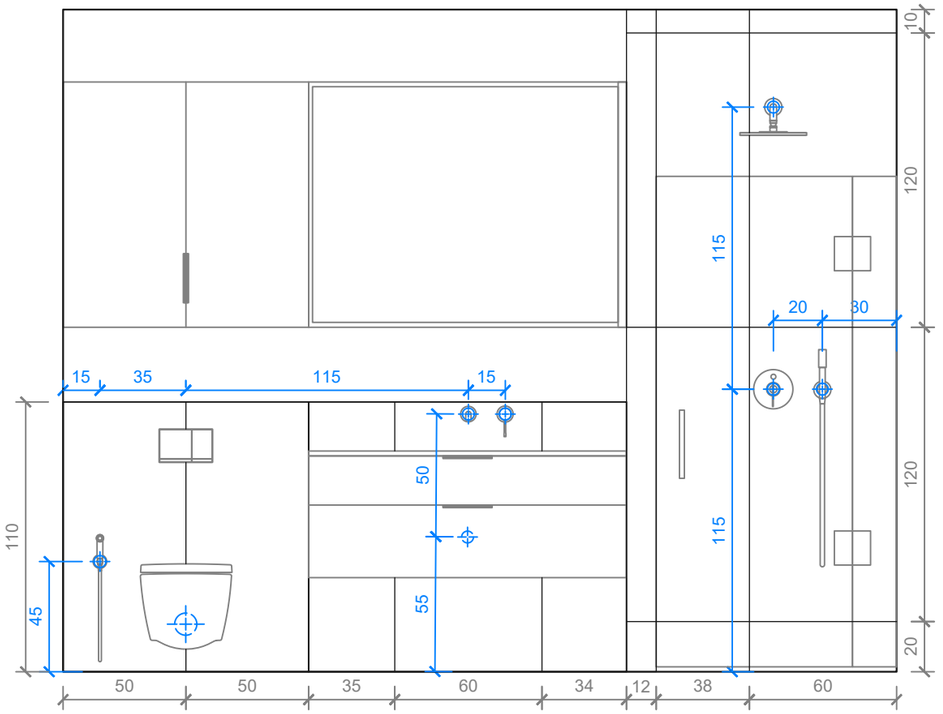

WIDOK C

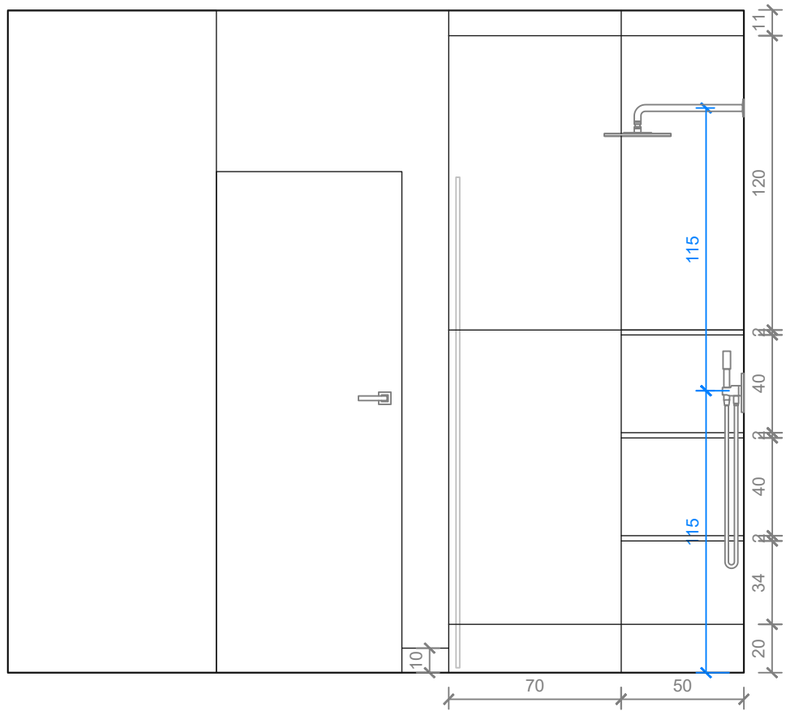

WIDOK D

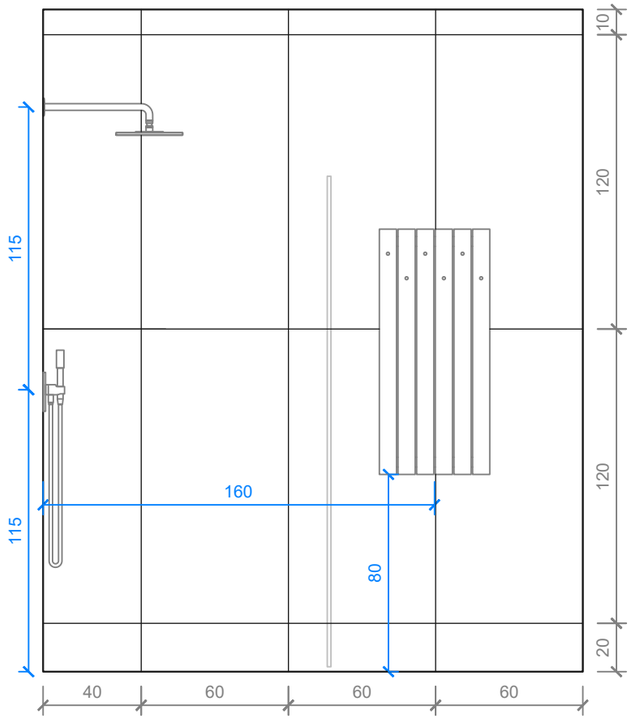


Niebieskie wymiary odnoszą się do hydrauliki

Szare wymiary odnoszą się do płytek Marazzi Mystone Limestone Sand 120x60

IS witaj Izabela Świtaj	Nazwa rysunku: ŁAZIENKA - WIDOKI	Skala: 1:25
Projektant: Izabela Świtaj	Inwestor: Bibiofile	Nr. rys.: 6.1
Kontakt: 502 xxx xxx izabela.xxx@xxx.com	Inwestycja: Mieszkanie dla pary	Data: 26.02.2026

WIDOK A

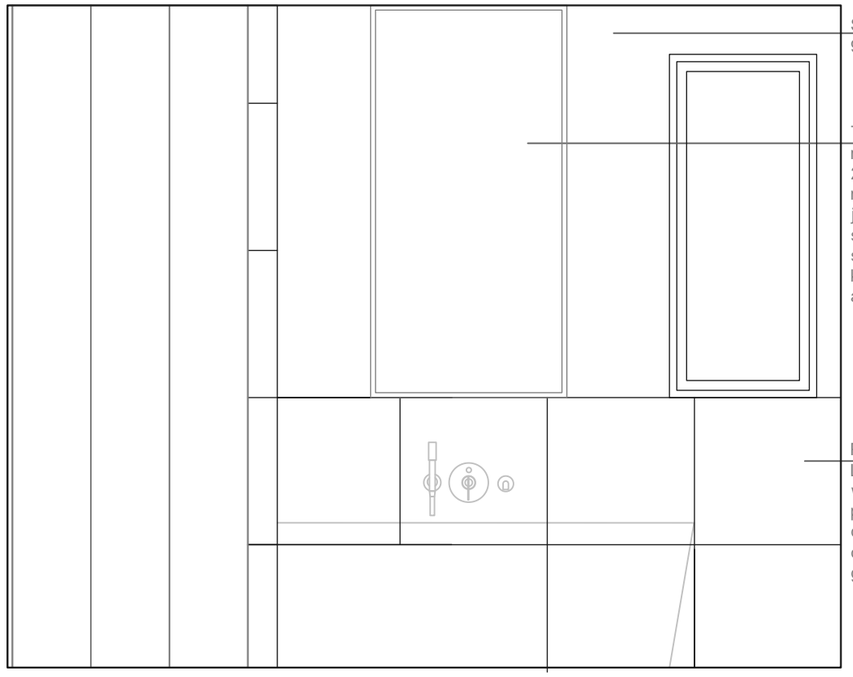


Ściana w kolorze RAL 9003 półmat

Tapeta kim106 kimono haru w ramie 160x80 z płaskownika 20 mm, wykończenie: metalizowane w kolorze jasnego szampańskiego złota, satyna, powierzchnia szczotkowana w jednym kierunku. Kolor wg próbki akceptacyjnej inwestora

Płytki Marazzi Mystone Limestone Sand 60x60 wykonać do wys. 110 cm ponad poziom gotowej posadzki
dolny rząd – płytki cięte do wys. ok. 50 cm
górny rząd – płytki pełne


WIDOK B

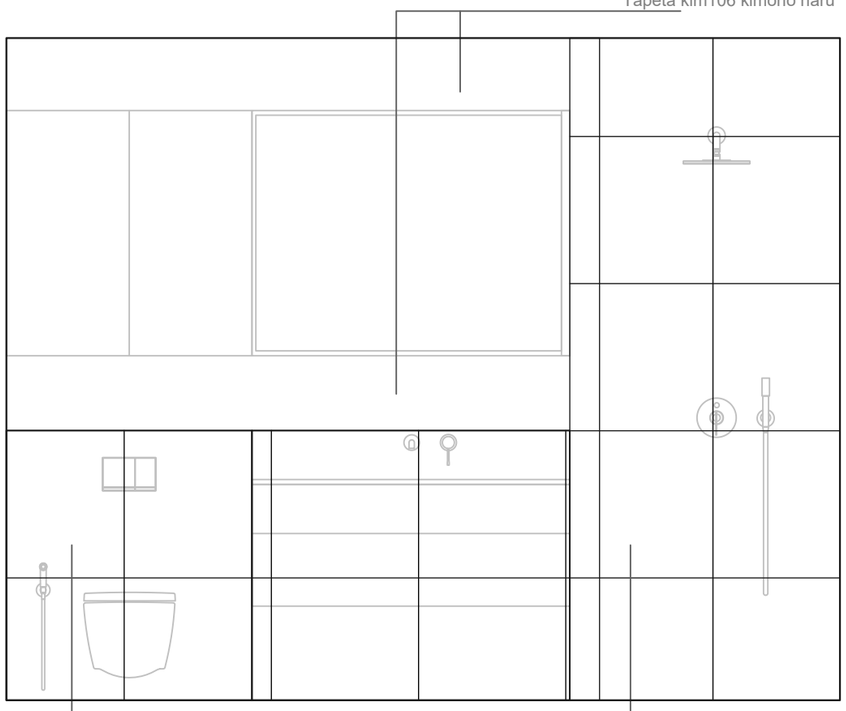

Tapeta kim106 kimono haru


Płytki Marazzi Mystone Limestone Sand 60x60 wykonać do wys. 110 cm ponad poziom gotowej posadzki
dolny rząd – płytki cięte do wys. ok. 50 cm
górny rząd – płytki pełne

Strefę prysznica wykonać w okładzinie z płytek Marazzi Mystone Limestone Sand 60x60, zachowując ciągłość układu, fug i kierunku montażu na wszystkich płaszczyznach

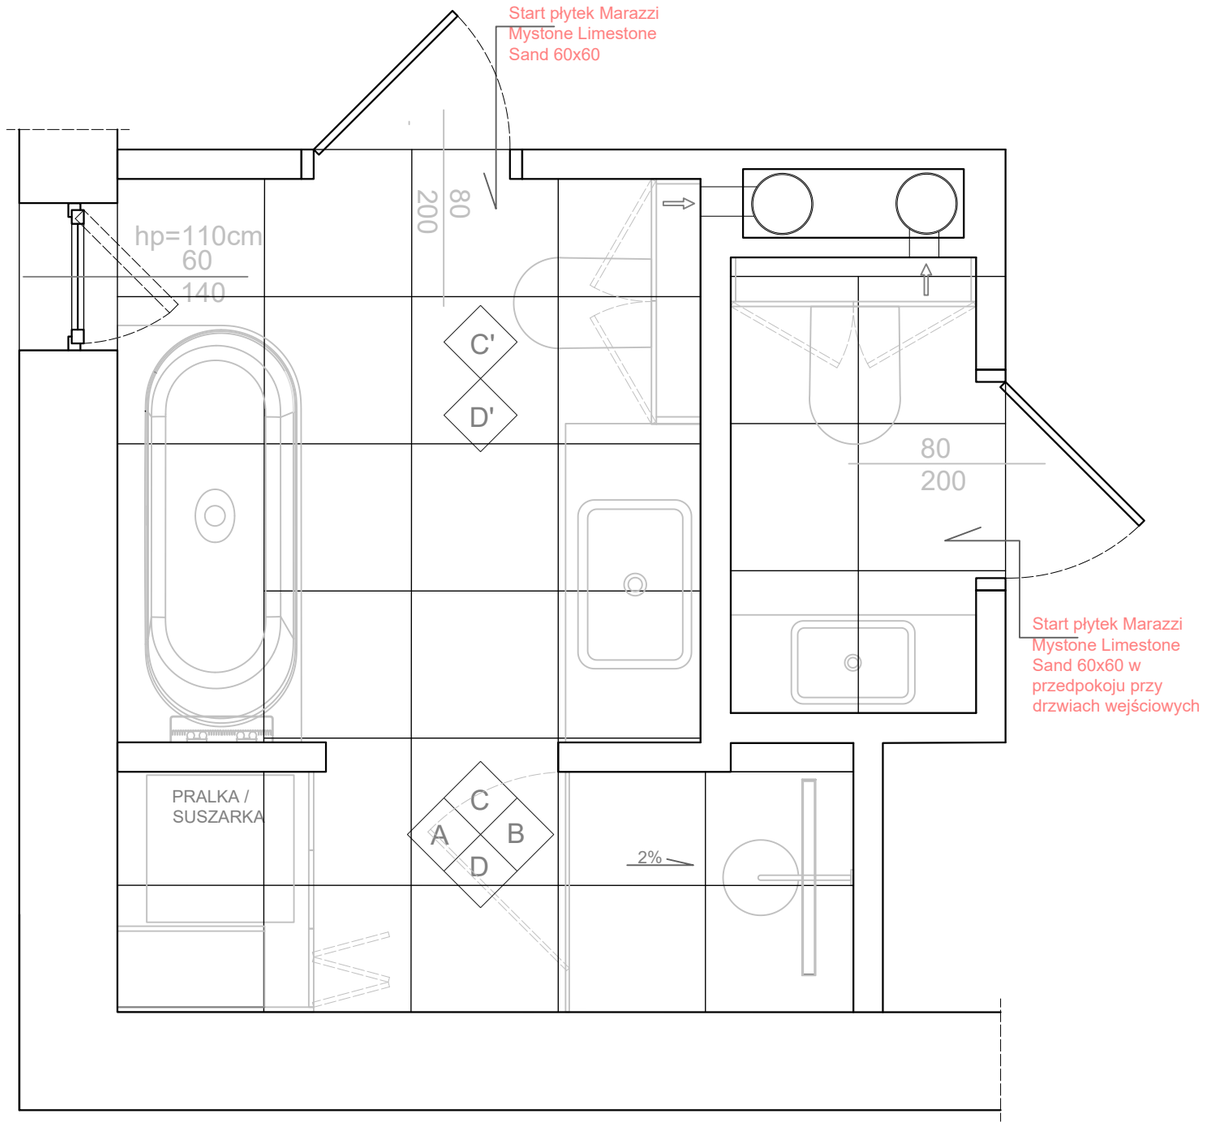

IS witaj Izabela Świtaj	Nazwa rysunku: ŁAZIENKA I WC UŁOŻENIE OKŁADZIN RZUT I WIDOKI A I B	Skala: 1:25
Projektant: Izabela Świtaj	Inwestor: Bibiofile	Nr. rys.: 6.2
Kontakt: 502 xxx xxx izabela.xxx@xxx.com	Inwestycja: Mieszkanie dla pary	Data: 26.06.2026


WIDOK C

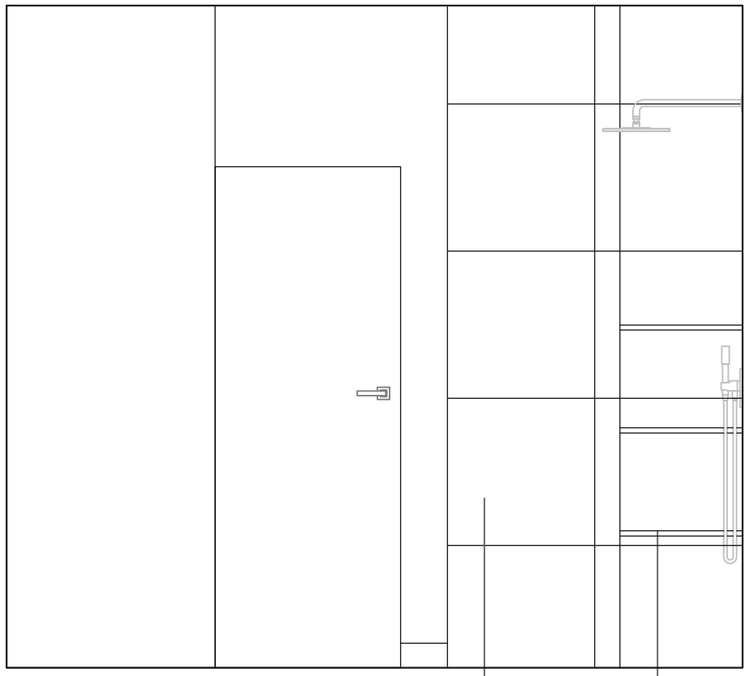

Strefę prysznica wykonać w okładzinie z płytek Marazzi Mystone Limestone Sand 60x60, zachowując ciągłość układu, fug i kierunku montażu na wszystkich płaszczyznach

We wnęce prysznicowej wykonać 3 półki z okładziny płytkowej; półki ukształtować ze spadkiem ok. 1–2% w kierunku wnętrza prysznica


WIDOK C'

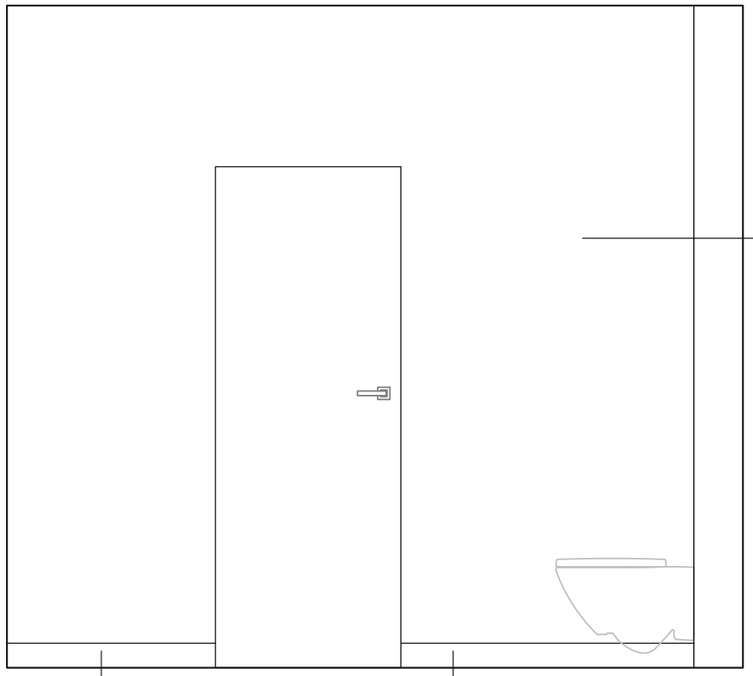


Ściana w kolorze RAL 9003 półmat

Cokół z tych samych płytek co posadzka, wys. 10 cm

WIDOK D

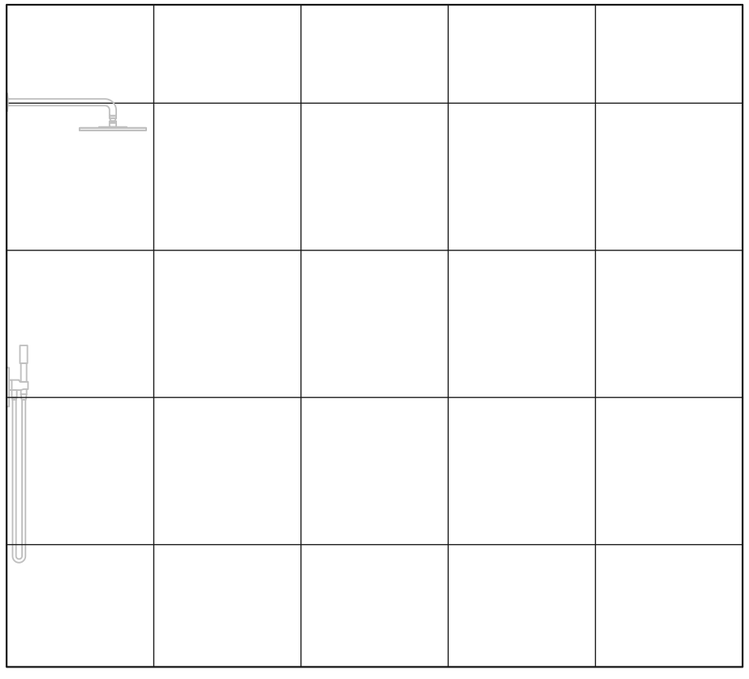

WIDOK D'

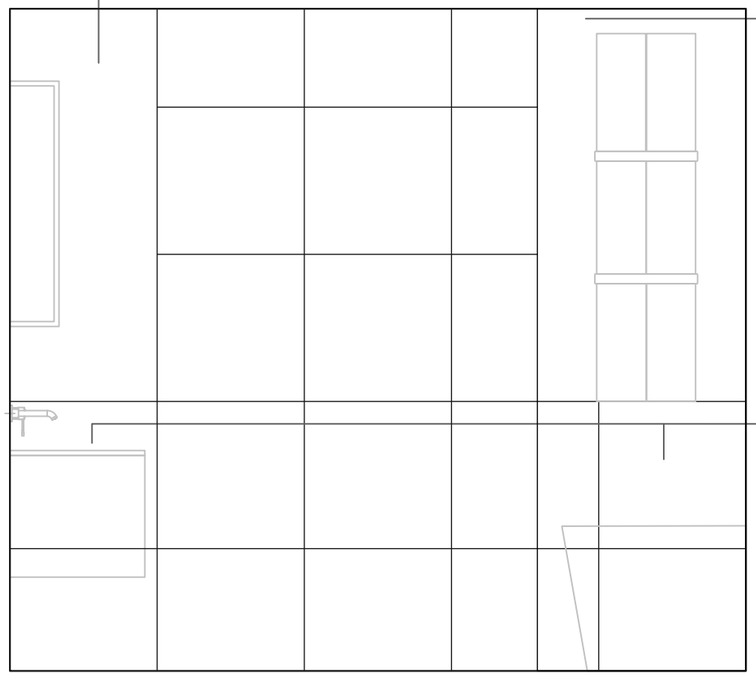

Tapeta kim106 kimono haru

Ściana w kolorze RAL 9003 półmat

Płytki Marazzi Mystone Limestone Sand 60x60 wykonać do wys. 110 cm ponad poziom gotowej posadzki
dolny rząd – płytki cięte do wys. ok. 50 cm
górny rząd – płytki pełne

IS witaj Izabela Świtaj	Nazwa rysunku: ŁAZIENKA UŁOŻENIE OKŁADZIN WIDOKI C, C',D I D'	Skala: 1:25
Projektant: Izabela Świtaj	Inwestor: Bibiofile	Nr. rys.: 6.3
Kontakt: 502 xxx xxx izabela.xxx@xxx.com	Inwestycja: Mieszkanie dla pary	Data: 26.02.2026