
AKADEMIA TECHNICZNO ARTYSTYCZNA
NAUK STOSOWANYCH W WARSZAWIE

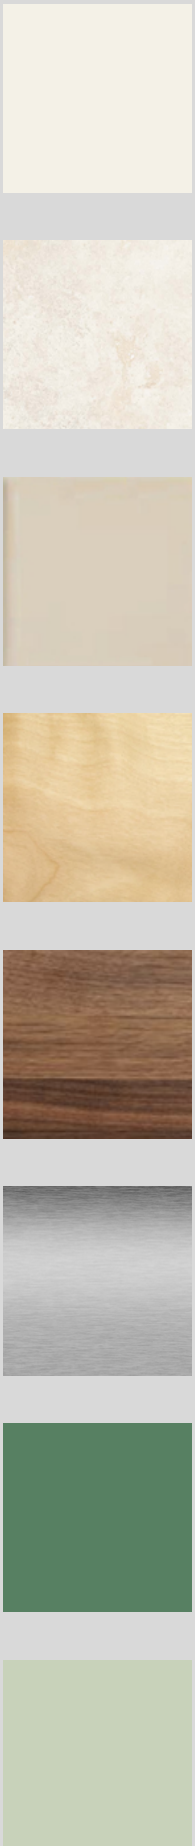

Rodzinny neomodernizm

Projekt studyjno-koncepcyjny mieszkania 67,25 m² dla rodziny 2+2

Autor: Izabela Świtaj

Promotor: Marcin Skorupski

KWESTIONARIUSZ PROJEKTOWY
MOODBOARDS
WIZUALIZACJE
SPECYFIKACJA
OPRACOWANIE TECHNICZNE

1. RZUT INWENTARYZACJA	rys. nr.1.0
2. WYBURZENIA I PROJEKTOWANE ŚCIANY	rys. nr.2.0
3. RZUT PROJEKTOWANY — STAN PO ZMIANACH BUDOWLANYCH	rys. nr.3.0
4. RZUT FUNKCJONALNY	rys. nr.4.0
5. PODŁOGI I LISTWY PRZYPODŁOGOWE	rys. nr.5.0
6. PRZEKROJE	rys. nr.6.0
7. LOKALIZACJA OPRAW OŚWIETLENIOWYCH	rys. nr.7.0
8. LOKALIZACJA GNIAZD ELEKTRYCZNYCH	rys. nr.7.1
9. INSTALACJE WOD. -KAN.	rys. nr.9.0
10. KUCHNIA - RZUT	rys. nr.10.0
11. KUCHNIA - WIDOKI	rys. nr.11.0
12. KUCHNIA - WIDOK A I B SPOSÓB OTWIERANIA SZAFEK	rys. nr.12.0
13. KUCHNIA - KOLORYSTYKA	rys. nr.13.0
14. ŁAZIENKA I TOALETA	rys. nr.14.0
15. ŁAZIENKA I TOALETA - OKŁADZINY	rys. nr.15.0

KWESTIONARIUSZ PROJEKTOWY

1. INFORMACJE PODSTAWOWE

Kategoria	Pytanie / Opis	Odpowiedź inwestora
Dane	Imię i nazwisko Telefon E-mail	Jarmużni
Lokalizacja	Adres inwestycji	
Rodzaj, stan i architektura	Mieszkanie / dom / segment/ stan deweloperski / blok/ kamienica	Mieszkanie
Metraż i orientacja lokalu	Powierzchnia (m²)	67,25
Kondygnacje	Ile poziomów	1
Dokumenty	Czy posiadasz rzut?	tak

2. ZAKRES I STYL PROJEKTU

Kategoria	Pytanie / Opis	Odpowiedź
Zakres prac	Projekt funkcjonalny / kompleksowy / wykonawczy / lista zakupów / nadzór	Układ funkcjonalny, dobór materiałów, zabudowy stolarskie, oświetlenie oraz listę wyposażenia
Styl ogólny	Preferowane style (nowoczesny, loft, minimalistyczny itd.)	przytulny neomodernizm: proste formy, naturalne faktury, miękkie światło, ciepłe drewno, jasne tła, zgaszona zieleń, stal satynowa, elementy mineralne
Kolory	Ulubione kolory	złamana biel, ciepły beż, jasny kamień, naturalna brzoza, ciemniejszy orzech, szałwia, głęboka zieleń, stal
Inspiracje	Linki / zdjęcia / folder	➔ Wnętrza inspirowane japońskim minimalizmem ➔ Naturalne materiały ➔ Organiczne formy mebli ➔ Subtelne akcenty związane z mangą i kulturą japońską, ale bez dosłowności i przesytu
Pomieszczenia i ich podział	Co jest i jakie są potrzeby	salon z jadalnią i kuchnią jako strefa dzienna; sypialnia rodziców; pokój dziewczynek; łazienka; toaleta/WC; przedpokój/hol; możliwa pralnia/garderoba zależnie od układu

Elementy stałe	Podłogi, schody, stolarka okienna i drzwiowa, parapety	Preferowane naturalne wykończenia: drewno, kamień, gres o spokojnej strukturze, matowe powierzchnie Stolarka i podłogi powinny wspierać spokojny, elegancki charakter wnętrza
Rzeczy inwestora	Jakie elementy muszą zostać we wnętrzu, wymiary (jeśli znane), uwagi, gdzie ma stanąć w nowym projekcie	należy uwzględnić dużą ilość rzeczy dziecięcych i potrzebę ukrytego przechowywania
Budżet	Całkowity budżet	
Unikać	Czego nie chcesz we wnętrzu? Czego nie lubisz?	efektu zimnego minimalizmu, połysku, chromu, przeładowania dekoracjami, zbyt agresywnych kolorów, krzykliwej dziecięcości, przypadkowych materiałów
Priorytety	Co jest absolutnie kluczowe? Co może być droższe? Na czym nie chcesz oszczędzać?	dużo praktycznego przechowywania, łatwość sprzątania, odporność na użytkowanie przez rodzinę z dziećmi, spokojna estetyka, dobre światło, naturalne materiały, spójność całego mieszkania
Oszczędności	Gdzie można ciąć koszty?	można ciąć koszty na dekoracjach ruchomych, części dodatków, wybranych gotowych meblach i prostszych oprawach; nie warto oszczędzać na zabudowie, ergonomii, świetle i materiałach intensywnie używanych

3. DOMOWNICY I TRYB ŻYCIA

Kategoria	Pytanie / Opis	Odpowiedź
Domownicy	Ilość osób	4
	Dorośli – potrzeby	rodzice, styl życia rodzinny; kucharze w restauracji vege; ważna kuchnia, jedzenie, rośliny i praktyczność
	Dzieci – wiek i potrzeby	dwie dziewczynki w wieku przedszkolnym; pokój do spania, zabawy, przechowywania książek, zabawek, ubrań i rzeczy dziecięcych
	Zwierzęta	-
	Rośliny	ważne; inwestorzy lubią rośliny, powinny być przewidziane miejsca na większe i mniejsze rośliny
Tryb życia	O której przebywacie w domu najwięcej? Czy ważna jest dla Was przestrzeń wspólna?	rodzina spędzająca czas wspólnie; ważna przestrzeń wspólna, jedzenie, gotowanie i wygodna codzienność
	Praca zdalna?	nie
	Czy często przyjmujecie gości?	okazjonalnie

Rytm dnia	Funkcjonowanie domowników w ciągu dnia	rytm rodzinny z małymi dziećmi; potrzebna dobra organizacja poranka, szybki dostęp do rzeczy i łatwe sprzątanie
Obecne wady	Co przeszkadza w obecnym mieszkaniu	dużo rzeczy dziecięcych i potrzeba uporządkowanego przechowywania
Cele	Co jest najważniejsze w nowym wnętrzu	stworzenie spokojnego, funkcjonalnego, odpornego i ciepłego mieszkania dla rodziny 2+2, bez rezygnacji z estetyki

4. HOBBY / SPORT

Pytanie	Odpowiedź
Jakie hobby uwzględnić?	rośliny, gotowanie, jedzenie / kultura kulinarna; aktywności dziecięce
Czy potrzeba osobnego pomieszczenia?	raczej potrzebne są dobrze zaprojektowane strefy w istniejących pomieszczeniach
Jakiego sprzętu potrzeba?	sprzęty kuchenne, miejsce na książki/zabawki dziecięce, miejsce na rośliny
Priorytety	funkcjonalność, organizacja, łatwy dostęp, ukryte przechowywanie
Kompromisy	część rzeczy dziecięcych może być ukryta w zamkniętej zabudowie zamiast eksponowana

5. OŚWIETLENIE

Pytanie	Odpowiedź
Klimat oświetlenia (jasne, stonowane, nastrojowe)	Stonowane, ciepłe, nastrojowe, z możliwością doświetlenia technicznego w strefach roboczych
LED ukryte – tak/nie	tak
Oświetlenie techniczne (szynowe)	
Ściemniacze – tak/nie	
Temperatura światła (2700K/3000K/4000K)	Główne strefy: 2700K–3000K Kuchnia robocza i łazienka: 3000K

6. MATERIAŁY I WYKOŃCZENIE

Pytanie	Odpowiedź

Podłogi – rodzaj	jasne drewno / jasny naturalny efekt; w łazience gres / powierzchnie mineralne
Ściany – farba / tapeta / tynk dekoracyjny	farby w złamanej bieli i beżach, tapety strukturalne, tynki dekoracyjne, akcenty zielone i mineralne
Blaty- rodzaj	kuchnia: jasny blat / kompozyt / kamień / spiek; łazienka: jasny blat mineralny lub kompaktowy;
Faktury (mat / połysk / naturalne)	mat, półmat, naturalne sploty, tkaniny, len, drewno, stal satynowa, tynk, kamień; unikać wysokiego połysku
Czego unikać	chromu, zbyt błyszczących materiałów, zimnej bieli, ciemnego loftowego ciężaru, nadmiaru czerni, przypadkowych wzorów

7. TECHNOLOGIE

Pytanie	Odpowiedź
Smart home – poziom	Podstawowy / średni, sterowanie oświetleniem, ewentualnie rolety
Punkty sieciowe – gdzie potrzebne	
RTV/AGD – wymagania	kuchnia dobrze wyposażona; AGD do zabudowy tam, gdzie możliwe
Klimatyzacja / wentylacja/ ogrzewanie	
Instalacje dodatkowe; kominek	
Akustyka - Czy są jakieś wymagania	

1. POMIESZCZENIA

PRZEDPOKÓJ / HOL

Pytanie	Odpowiedź
Co przechowujemy? (kurtki, buty, odkurzacz, hulajnoga, itd.)	kurtki, buty, akcesoria dziecięce, odkurzacz, torby, sezonowe rzeczy, możliwie hulajnogi / plecaki
Czy potrzebne siedzisko?	tak
Lustro – jakie?	Duże, pionowe, proste lub z miękkim organicznym zaokrągleniem
Zabudowa – otwarta / zamknięta	głównie zamknięta, żeby ukryć chaos rodzinny
Podłoga	odporna i łatwa w czyszczeniu
Oświetlenie – ciepłe / neutralne / techniczne / LED	ciepłe + techniczne + LED w zabudowie
Dodatkowe potrzeby	haczyki dla dzieci, miejsce na szybkie odkładanie rzeczy

Największe problemy obecnego holu	potencjalny chaos wejściowy i nadmiar rzeczy
Priorytety	zamknięte przechowywanie, wygoda codzienna, łatwość sprzątania
Kompromisy	mniej dekoracji, więcej funkcji

SALON

Pytanie	Odpowiedź
Jakie funkcje? (TV, książki, praca, relaks)	relaks, TV, wspólny czas rodzinny, rośliny, książki/dekoracje, goście
Połączenie z jadalnią/kuchnią?	tak, spójna dzienna strefa rodzinna
Sofa – rodzaj i funkcja	wygodna, rodzinna, spokojna forma, tkanina odporna, raczej jasna/neutralna
TV – tak/nie, montaż, elementy dodatkowe (dekoder, konsola, amplituner)	tak
Przechowywanie – co?	zamknięte niskie zabudowy, miejsce na rzeczy dzieci, książki i drobiazgi
Podłoga i dywan	jasna podłoga, miękki dywan w neutralnej kolorystyce
Oświetlenie – rodzaje	ogólne, techniczne, stojące, dekoracyjne; możliwe szynowe / ruchome
Dodatkowe elementy (kominek, rośliny, itd.)	
Dodatkowe funkcje	
Wysłonięcie okien	zasłony lniane / naturalny greige, system wave, bez połysku
Największe problemy obecnego salonu	ryzyko bałaganu rodzinnego
Priorytety	komfort, przechowywanie, spokojna estetyka, rośliny
Kompromisy	mniej ekspozycji, więcej zamkniętych frontów

KUCHNIA

Pytanie	Odpowiedź
Jak często gotujesz i jak?	rodzina gotuje lub przynosi jedzenie z restauracji
Układ (U, L, wyspa, półwysep, otwarta/ zamknięta/ półzamknięta)	otwarta lub półotwarta na salon/jadalnię; do ustalenia z rzutem
Przechowywanie – sprzęty i zapasy, spiżarnia	dużo miejsca na sprzęty, zapasy, naczynia, przyprawy
Lodówka (wolnostojąca / do zabudowy / side-by-side)	do zabudowy lub wolnostojąca o dużej pojemności

Zamrażarka (w lodówce / osobna / szufladowa)	w lodówce
Zmywarka (45 / 60 cm, do zabudowy?	60 cm, do zabudowy
Piekarnik (Klasyczny / parowy / z funkcją mikrofali)	klasyczny + ewentualnie parowy / z funkcją mikrofali
Kuchenka mikrofalowa (wolnostojąca / do zabudowy)	o zabudowy lub ukryta
Płyta grzewcza (80–90 cm; indukcja / gaz / ceramiczna; ilość pól)	indukcja, 90 cm
Okap (podszafkowy / kominowy / wyspowy / blatowy)	wydajny, zintegrowany z zabudową lub sufitowy
Miejsce na robot kuchenny „na stałe” (Thermomix / Kenwood / Bosch / inny)	nie
Inne sprzęty do uwzględnienia (blender / toster/ grill)	blender, toster, ekspres, możliwe dodatkowe AGD
Strefa „kawowa”: ukryta/otwarta, ekspres do kawy (automatyczny / kolbowy / na kapsułki; do zabudowy), inne elementy wyposażenia	nie
Strefa „śniadaniowa”, miejsce na pieczywo (czy wydzielone)	nie
Blat (drewno / kompozyt / laminat / konglomerat, kamień)	jasny kompozyt/spiek/konglomerat; odporny i łatwy w czyszczeniu
Wyspa – funkcja (jaka funkcja? przygotowanie / jedzenie / przechowywanie)	przygotowanie, przechowywanie, ewentualnie szybkie posiłki
Systemy szafek (wysokie, niskie, wiszące, systemy do szafek/ szuflady, cargo)	wysokie, niskie, pojemne szuflady, cargo, zabudowa pod sufit
Zlew (jednokomorowy / dwukomorowy, młynek w zlewie)	jednokomorowy duży lub 1,5-komorowy;
Bateria (klasyczna, z wyciąganą wylewką, składana, z filtrem, z gotowaniem wody)	z wyciąganą wylewką
Miejsce na kosze do segregacji (ile?)	tak, minimum 3–4 frakcje
Podłoga	trwały gres / materiał odporny
Oświetlenie	mocne robocze + nastrojowe
Wysłonięcie okien	-

Największe problemy obecnej kuchni	
Priorytety	ergonomia, przechowywanie, duży blat, jakość materiałów
Kompromisy	mniej dekoracji, więcej czystej funkcjonalności

JADALNIA

Pytanie	Odpowiedź
Połączenie z salonem/kuchnią?	tak
Ile osób przy stole?	4 na co dzień, więcej okazjonalnie
Kształt stołu	owalny lub prostokątny z miękkimi krawędziami
Czy potrzeba miejsca na gości?	tak, okazjonalnie
Przechowywanie (szkło, zastawa)	możliwa niska komoda / witryna na szkło i zastawę
Podłoga i dywan	spójna z salonem, bez dywanu lub łatwy w utrzymaniu
Oświetlenie – rodzaje	dekoracyjna lampa nad stołem + światło ogólne
Dodatkowe elementy (kominek, rośliny, itd.)	spójne z salonem
Dodatkowe funkcje	rodzinne posiłki, prace dzieci przy stole
Wysłonięcie okien	-
Największe problemy obecnej jadalni	
Priorytety	wygodny stół, dobre światło, łatwość sprzątania
Kompromisy	mniej dekoracji, lepsze światło i funkcja

SYPIALNIA

Pytanie	Odpowiedź
Szerokość łóżka	160–180 cm
Przechowywanie – jakie?	szafy zamknięte, spokojne fronty, możliwie dużo ukrytego miejsca
Oświetlenie	miękkie, ciepłe, nastrojowe
TV w sypialni?	Raczej nie
Kącik do pracy / makijażu?	Nie jest wymagany
Inne potrzeby/ funkcje	wyciszenie, spokój, prostota
Podłoga i dywan	drewno + miękki dywan
Dodatkowe elementy (kominek, rośliny, skosy itd.)	rośliny
Wysłonięcie okien	zasłony zaciemniające
Największe problemy obecnej sypialni	

Priorytety	spokój, komfort,
Kompromisy	

Pokój dzieci

Pytanie	Odpowiedź
Wiek dziecka	dwie dziewczynki w wieku przedszkolnym
Funkcje pokoju	spanie, zabawa, przechowywanie, książki, miejsce do rysowania/nauki w przyszłości
Przechowywanie	dużo: zabawki, książki, ubrania, kolekcje, rzeczy sezonowe
Biurko	tak
Oświetlenie	
Podłoga i dywan	miękki dywan dziecięcy, jasna podłoga
Wysłonięcie okien	miękkie zasłony lub rolety, bez ciężkiego efektu
Co ważne dla dziecka	przytulność, miejsce na zabawę, dostępne półki, bezpieczeństwo
Największe problemy	dużo rzeczy dziecięcych
Priorytety	przechowywanie, bezpieczeństwo, elastyczność na przyszłość
Kompromisy	ograniczenie dekoracji tematycznych, które szybko się zestarzeją

ŁAZIENKA

Pytanie	Odpowiedź
Prysznic: wnękowy / narożny / wolnostojący / walk-in/	-
Brodzik: bez brodzika (odpływ liniowy) / niski brodzik / wysoki	-
Ścianki: przezroczyste / matowe / z czarną ramą / złotą / srebrną	-
Bateria podtynkowa / natynkowa; deszczownica/ słuchawka	-
Inne elementy pod prysznicem: półka na kosmetyki wnęka / półka wisząca / słupek; siedzisko	-
Wanna: zabudowana / wolnostojąca; prostokątna / owalna / asymetryczna	zabudowana
Bateria wanny:podtynkowa /wolnostojąca/ słuchawka	podtynkowa

Inne elementy przy wannie: parawan nawannowy; półka przy wannie wnęka / blat / półka wisząca	parawan/półka/wnęka zależnie od układu
Liczba umywalek	1
Rodzaj umywalki: nablatowa / wpuszczana / podblatowa / wolnostojąca	nablatowa
Bateria umywalki: stojąca / ścienna	ścienna lub stojąca
Blat: laminat / konglomerat / kamień / kompozyt / drewno	kamień / konglomerat / kompozyt
Szafka pod umywalką: szuflady / drzwiczki / kosz na pranie	szuflady + możliwe miejsce na kosz na pranie
Lustro: podświetlane / bez / okrągłe / prostokątne	duże, podświetlane, proste lub organiczne
Sedes: podwieszany / stojący/ smart	podwieszany
Bidet, bidetka	-
Deska sedesowa: wolnoopadająca / standard/ samomyjąca	wolnoopadająca
Uchwyt na papier: klasyczny / w zabudowie	klasyczny
Przechowywanie – kosmetyki, ręczniki, chemia	kosmetyki, ręczniki, chemia – w zabudowie
Pralka tu czy w pralni?	Jest razem z suszarka
Oświetlenie, do makijażu ściemniacz	
Łatwość sprzątania – ważna?	tak
Płytki: duży format / standard / mozaika	duży format
Fuga: kolor / typ	cienka, w tonie płytki
Ściany w strefie mokrej: płytki / spiek / mikrocement	płytki
Podłoga: gres / mikrocement	gres
Akcesoria:dozowniki, kubki, wieszaki	w kolorze szczotkowanego metalu
Wysłonięcie okien	
Największe problemy obecnej łazienki	

Priorytety	mineralność, spokój, łatwe sprzątanie, dobra organizacja
Kompromisy	ograniczenie dekoracji na rzecz czystej formy

TOALETA

Pytanie	Odpowiedź
Rodzaj umywalki: nablatowa / wpuszczana / podblatowa / wolnostojąca	mała nablatowa / podblatowa
Bateria umywalki: stojąca / ścienna	stojąca lub ścienna
Blat: laminat / konglomerat / kamień / kompozyt / drewno	kamień / konglomerat / kompozyt
Szafka pod umywalką: szuflady / drzwiczki	
Lustro: podświetlane / bez / okrągłe / prostokątne	podświetlane
Sedes: podwieszany / stojący/ smart	podwieszany
Bidet, bidetka	
Deska sedesowa: wolnoopadająca / standard/ samomyjąca	wolnoopadająca
Uchwyt na papier: klasyczny / w zabudowie	klasyczny
Przechowywanie – kosmetyki, ręczniki, chemia	
Oświetlenie	ciepłe, miękkie, eleganckie
Łatwość sprzątania – ważna?	tak
Płytki: duży format / standard / mozaika	duży format
Fuga: kolor / typ	w tonie materiału
Ściany w strefie mokrej: płytki / spiek / mikrocement	płytki / mikrocement / spiek
Podłoga: gres / mikrocement	gres / mikrocement
Akcesoria: dozowniki, kubki, wieszaki	minimalistyczne,
Największe problemy obecnej toalety	
Priorytety	osobne WC, wygoda, estetyka
Kompromisy	mała ilość dekoracji

MOODBOARDS

Salon - spokojna neomodernistyczna oaza















Jadalnia — architektoniczna prostota i ruchome oświetlenie

















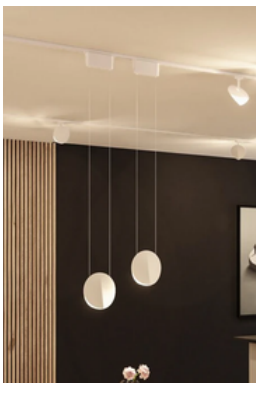

Kuchnia — ciepły neomodernizm z profesjonalnym detalem

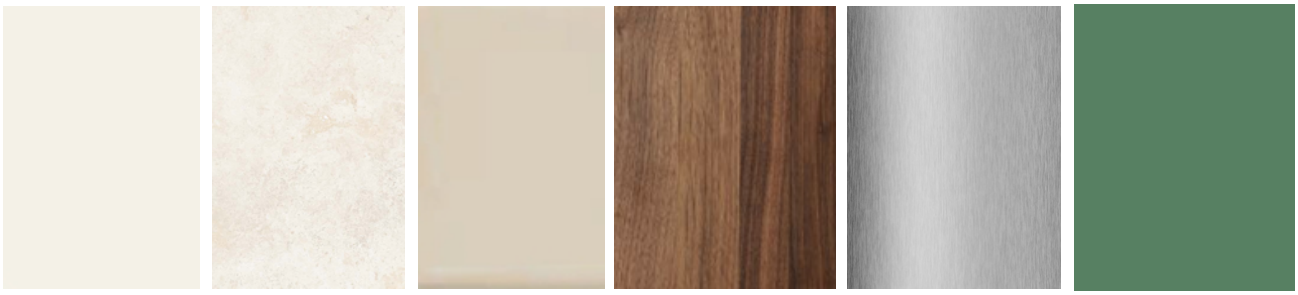



















Sypialnia rodziców — wyciszony neomodernizm



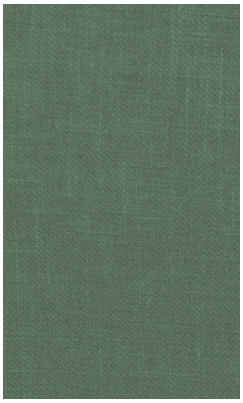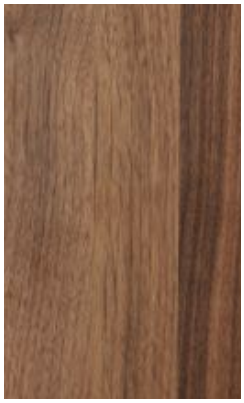








Pokój dziewczynek — lekki neomodernizm z brzozą i szałwią




















Łazienka — mineralny neomodernizm

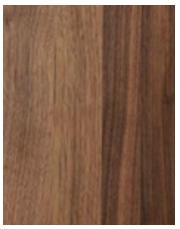















WIZUALIZACJE

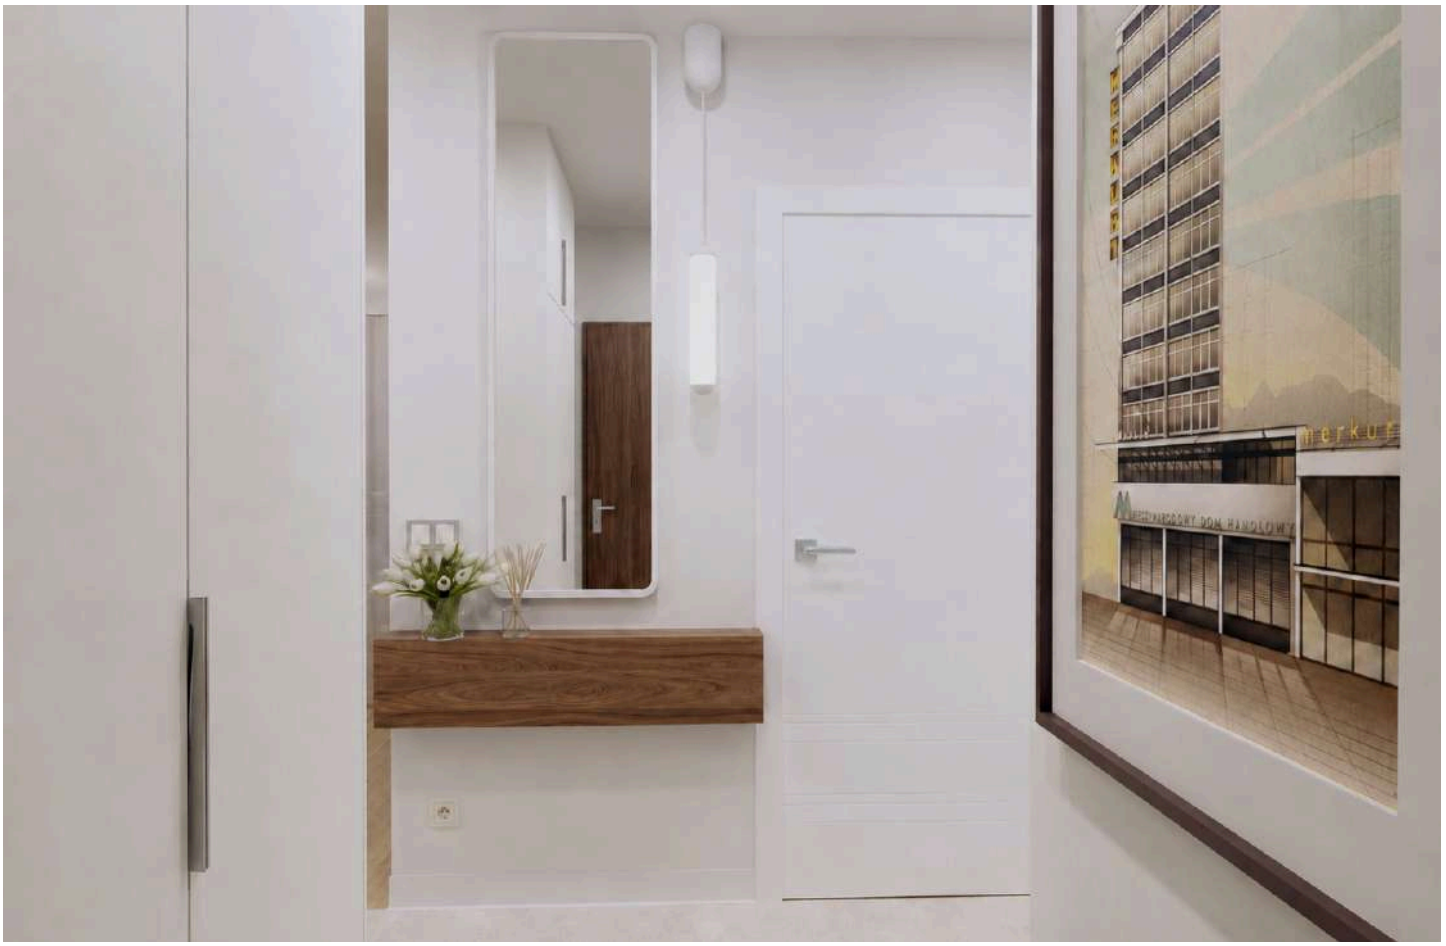


merkury
















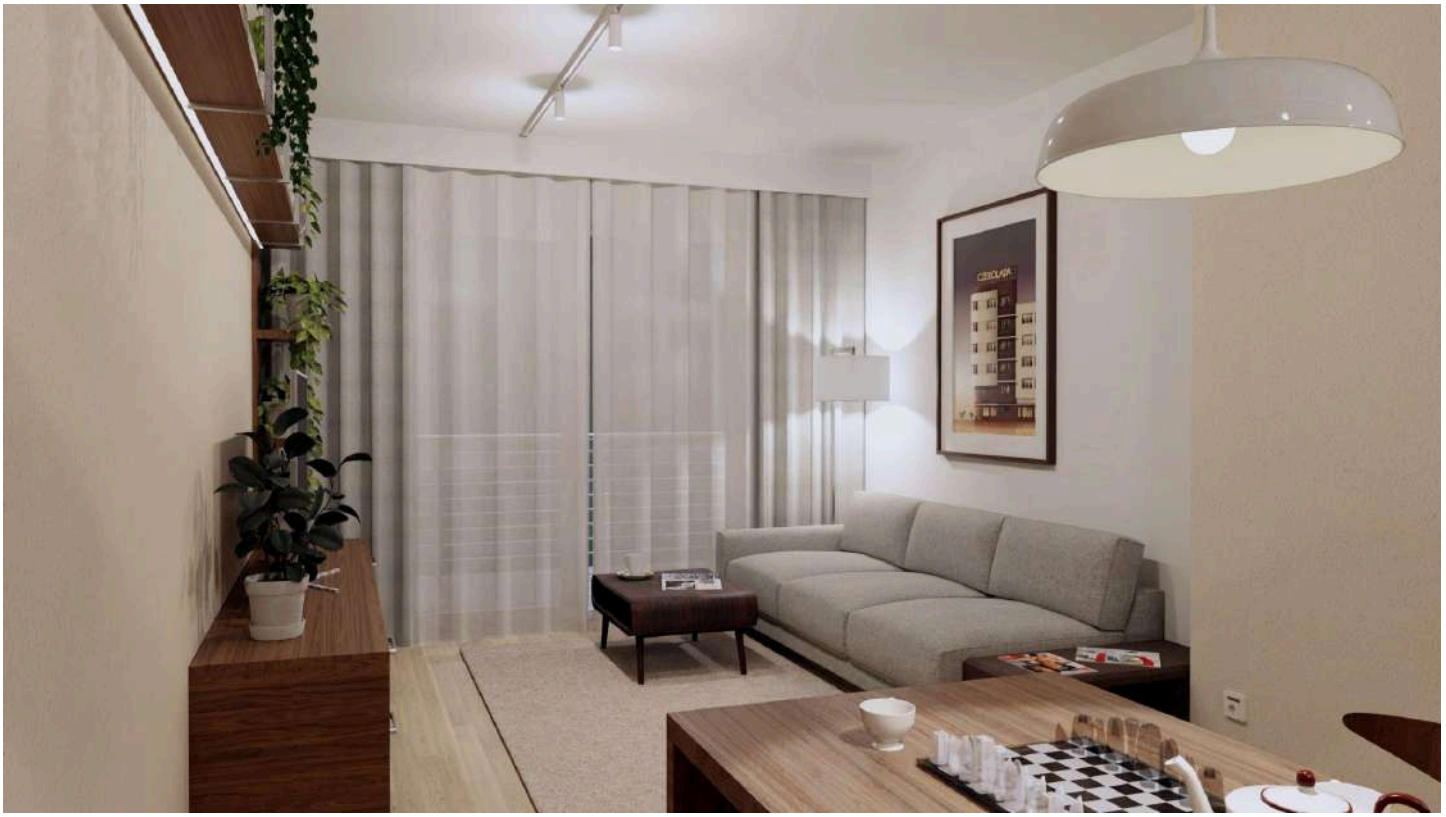










Kicia Kocia
PUCIO




PUCIO

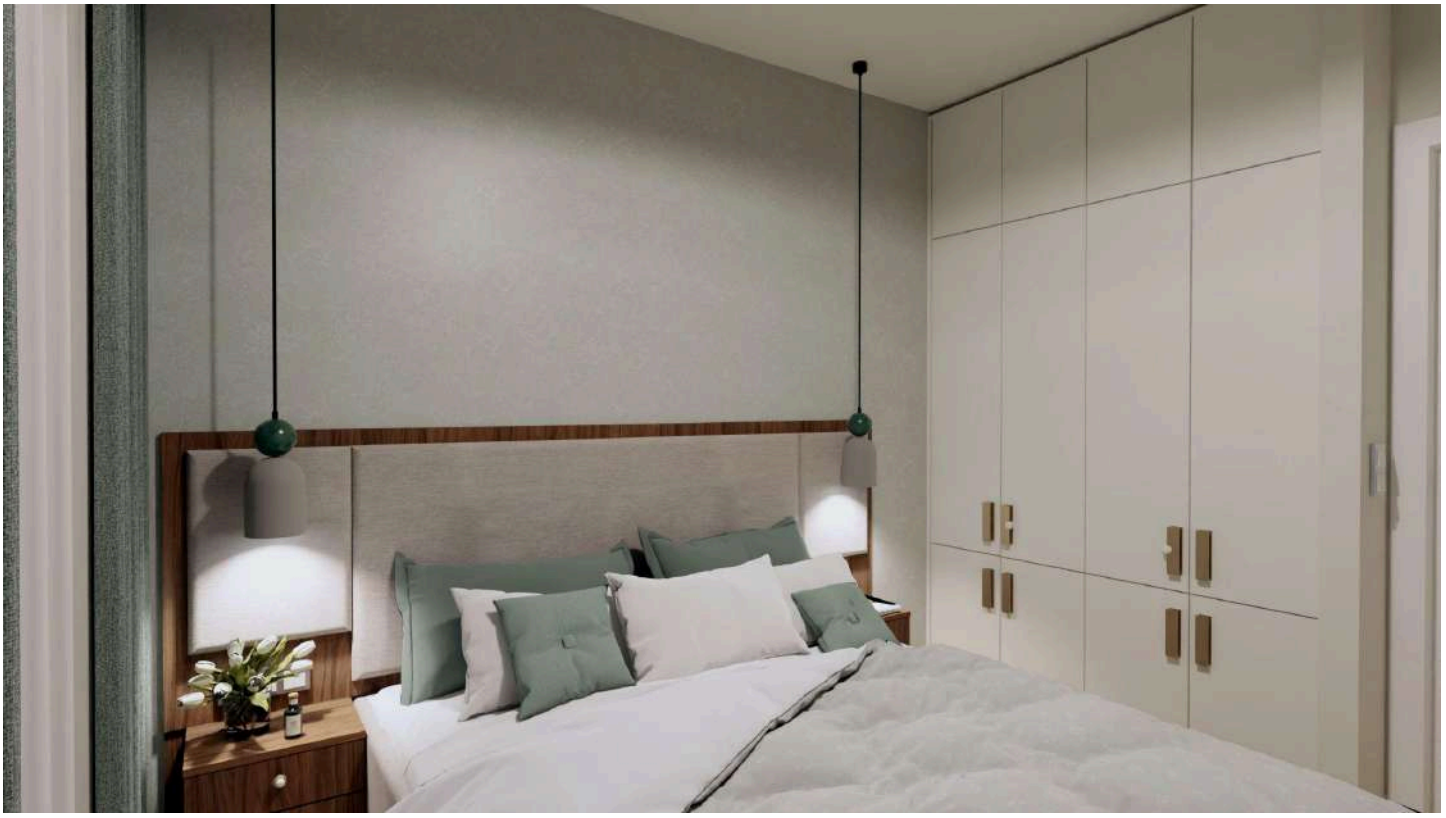

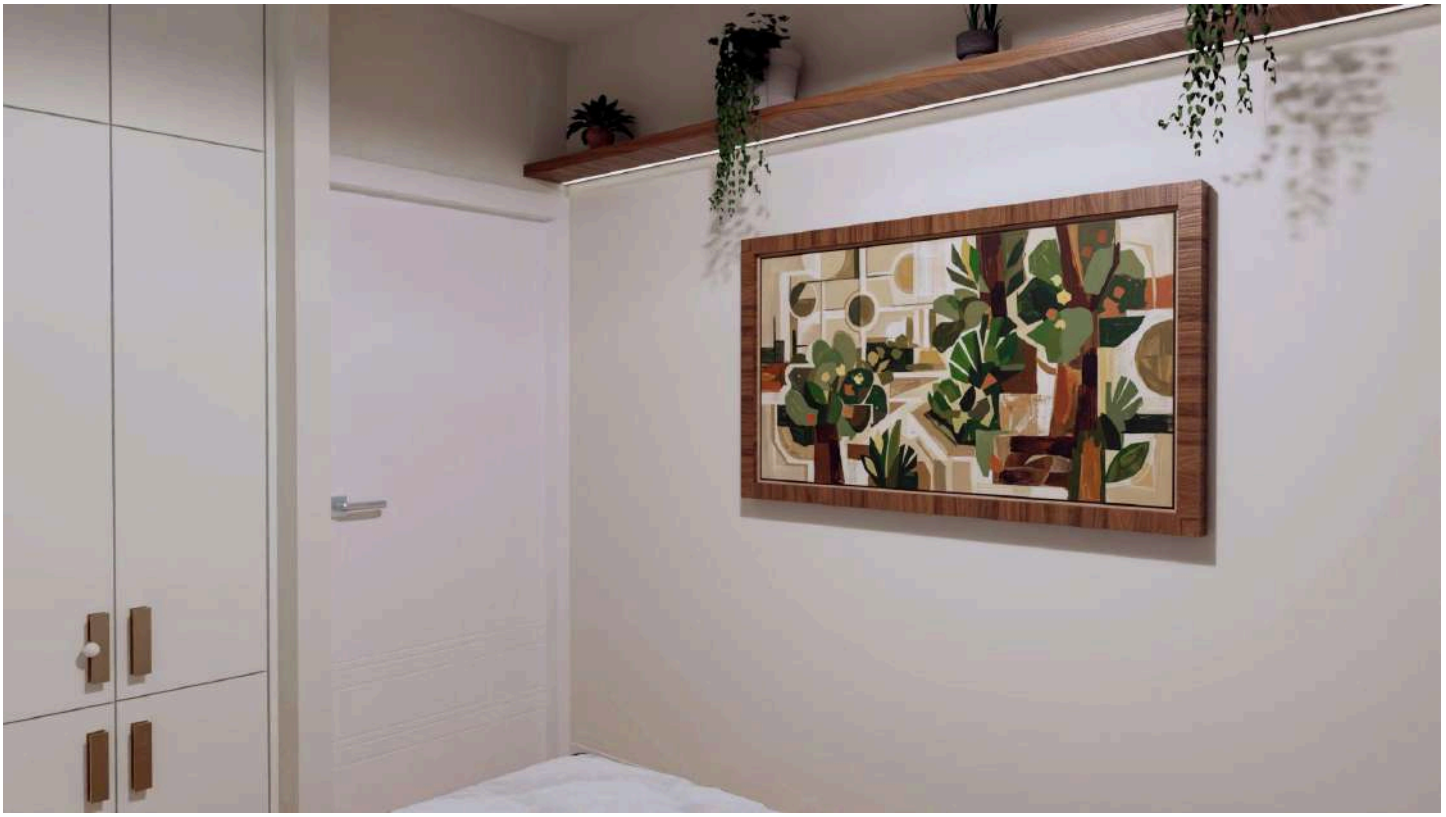












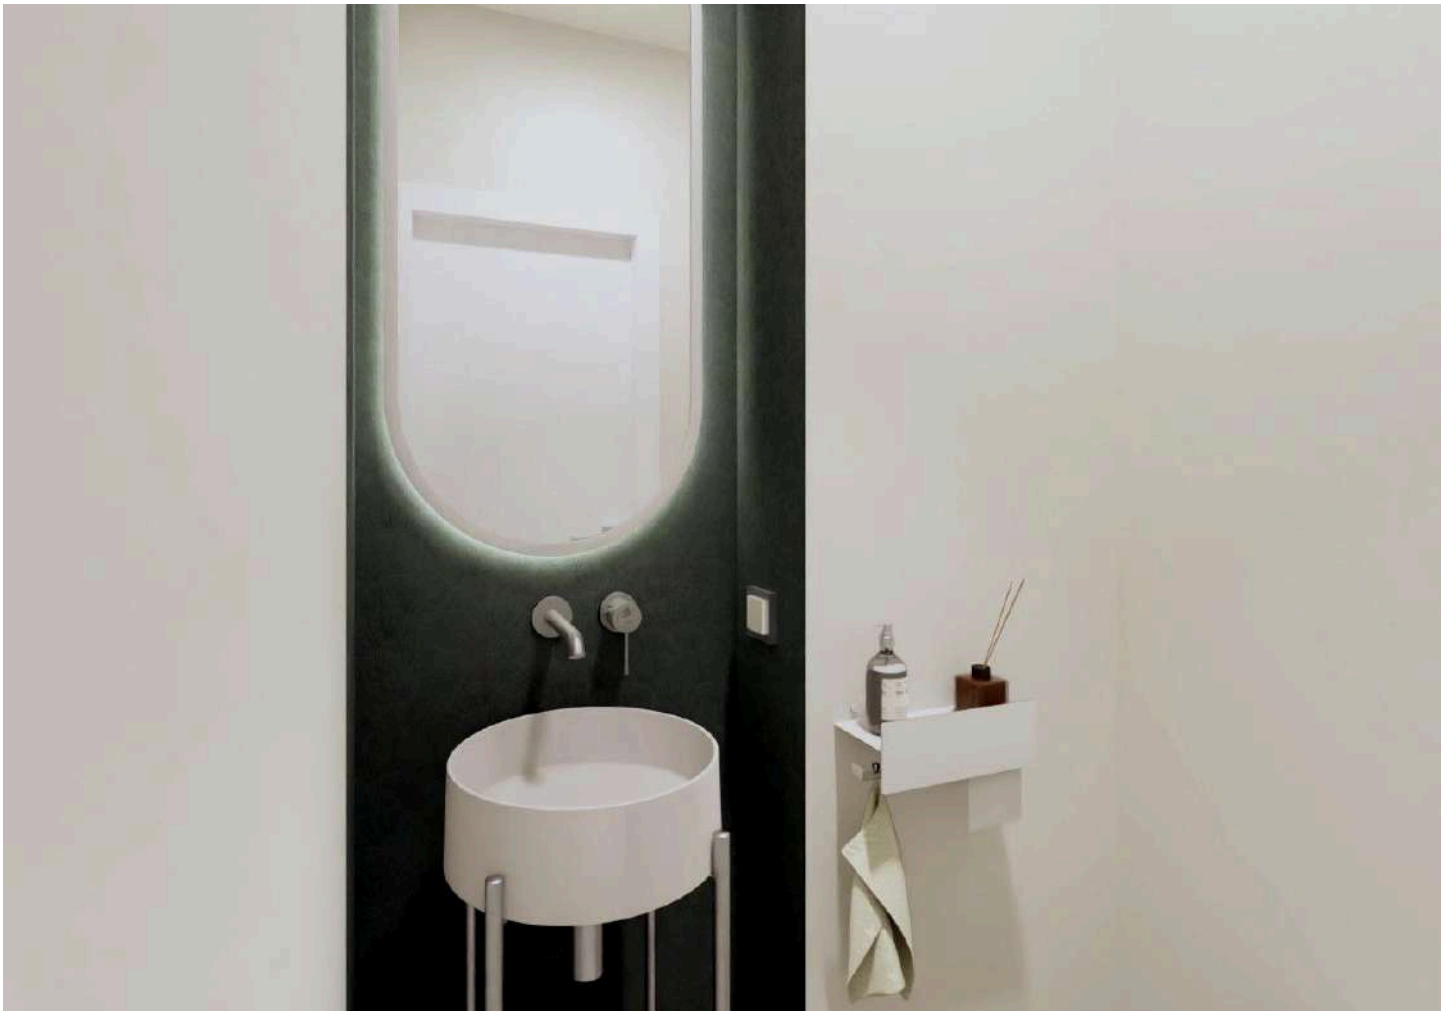

SPECYFIKACJA

Lp.	Nazwa	Podgląd	Link
Materiały bazowe			
1.	Dąb Color Alabastro 750x150x13		https://jawor-parkiet.pl/podlogi-drewniane/ci/dab-alabastro/
2.	Listwa przypodłogowa aluminiowa biała RAL9003 cokół Creativa LP100		https://www.creativa.sklep.pl/listwa-przypodlogowa-aluminiowa-biala-ral9003-cokol-creativa-lp100-p-686.html?srsltid=AfmBOorIBnAnhLBpilbINBOPohg4LTKQhL1ZHR24dUrqmEO9ROiehclx
3.	Travertigo ivory MAT STR Płytka gresowa 798x798		https://www.tubadzin.pl/produkt/travertigo-ivory-mat-str-plytka-gresowa-745076
4.	Płyta meblowa EGGER H3710 ST12 Orzech Carini naturalny 18 mm		https://www.meble.pl/p3428262,plyta-meblowa-egger-h3710-st12-orzech-carini-naturalny-18-mm.html
5.	Płyta meblowa EGGER W1000 ST9 Biały premium 18 mm		https://www.meble.pl/p68002,plyta-meblowa-egger-w1000-st9-bialy-premium-18-mm.html
6.	Płyta meblowa EGGER U604 ST9 Zieleń eukaliptusowa 18 mm		https://www.meble.pl/p5879951,plyta-meblowa-egger-u604-st9-zielen-eukaliptusowa-18-mm.html
7.	Spiek Kwarcowy Atlas Plan Boost White 324x162 12MM Atlas Plan		https://www.tiles.com.pl/pl/p/Spiek-Kwarcowy-Atlas-Plan-Boost-White-324x162-12MM/1182

8.	Gira E2, ramka stal nierdzewna, system modularny Gira System 55, wkłady w kolorze cream white / creamy white.		https://www.gira.com/en/en/products/design-lines/gira-e2
9.	Oprawa natynkowa Faro biała		https://lightprestige.pl/p/oczko-faro-natynkowa-1xgu10-biala-ip65-lp-65101sm-wh-light-prestige
10.	Drzwi Sol 5 Odwrotna przylga 2034x90		https://dre.pl/model/sol-5-2/
11.	Klamka DH19, Narif, szyld kwadratowy, chrom satynowy		https://sklep.gamet.eu/oferta/klamki-drzwiowe/wewnetrzne/klamka-dh19-narif-szyld-kwadratowy-chrom-satynowy
12.	SANTERRA - tynk wapienny drobnoziarnisty marmurowy Golden Sand		https://claywise.pl/strona-glowna/536-santerra-tynk-wapienny-drobnoziarnisty-marmurowy-golden-sand-25-kg.html
Korytarz			
1.	Lustro Billet – białe prostokątne, zaokrąglone rogi 50x170		https://gieradesign.pl/lustro-billet-biale-z-zaokraglonymi-rogami-p-261

2.	Brokis Lampa wisząca Puro Solo pionowa		https://9design.pl/product-pol-36612-Brokis-Lampa-wiszaca-Puro-Solo-pionowa.html?query_id=6
3.	Wieszak łazienkowy pojedynczy Faneco, stal matowa		https://faneco.com/wieszak-pojedynczy-nosorozec-stal-szlachetna-matowa-1163.html
4.	Plakat Dom WEDLA, Puławska 26, Warszawa, zeberki wedlowskie		https://www.pakamera.pl/plakat-dom-wedla-pulawska-26-warszawa-zeberki-wedlowskie-nr4244093.htm
5.	Uchwyt UA112 w kolorze stal/nikiel		https://gamet.eu/produkt/ua112/
Kuchnia			
1.	Bosch Serie 6 Płyta indukcyjna 70 cm		https://www.bosch-home.pl/pl/mkt-product/gotowanie-i-pieczenie/plyty-indukcyjne-i-ceramiczne/plyty-indukcyjne/PVS731HB1E
2.	Bosch Serie 6 Piekarnik do zabudowy 60 x 60 cm Biały		https://www.bosch-home.pl/pl/mkt-product/gotowanie-i-pieczenie/piekarniki/piekarniki-do-zabudowy/HBG536EW4
3.	Bosch Serie 8 Kuchenka mikrofalowa do zabudowy Biały		https://www.bosch-home.pl/pl/mkt-product/gotowanie-i-pieczenie/kuchenki-mikrofalowe/kuchenki-mikrofalowe-do-zabudowy/BFL7221W1
4.	Bosch Serie 8 Okap wysepkowy 70 cm Czarny		https://www.bosch-home.pl/pl/mkt-product/gotowanie-i-pieczenie/okapy/builtincookerhoods/DLN78PC60


5.	Bosch Serie 6 Zmywarka do zabudowy w pełni zintegrowana 60 cm		https://www.bosch-home.pl/pl/mkt-product/zmywanie/zmywarki-do-zabudowy/zintegrowane-zmywarki-o-szerokosci-60-cm/SMV6ZCX13E
6.	Lodówka do zabudowy AI O Space Max No Frost 193,5 x 54 x 55 cm		https://www.samsung.com/pl/refrigerators/built-in-bottom-mount-freezer/brb80f-twc-298l-white-brb70f30bes0eo/
7.	Kratka wentylacyjna, stal szczotkowana inox, 60x480mm		https://sklep.merkuryam.pl/Kratka-wentylacyjna-stal-szczotkowana-inox-60x480mm-p1754
8.	EGERIA - Zlewozmywak stalowy 1.5-komorowy podwieszany - stal szczotkowana		https://deante.pl/produkt/egeria-zlewozmywak-stalowy-1.5-komorowy-podwieszany-ZPE_050C
9.	Grohe Minta Jednouchwytowa bateria zlewozmywakowa, DN 15		https://www.grohe.pl/pl_pl/minta-jednouchwytowa-bateria-zlewozmywakowa-dn-15-32322DC2.html
10.	Uchwyt meblowy podłużny Luv 192 Nikiel Szczotkowany		https://skandynawskieuchwyty.pl/pl/p/Uchwyt-meblowy-podluzny-Luv-192-Nikiel-Szczotkowany/7144
11.	Uchwyt meblowy podłużny Luv 320 Nikiel Szczotkowany		https://skandynawskieuchwyty.pl/pl/p/Uchwyt-meblowy-podluzny-Luv-320-Nikiel-Szczotkowany/7185
1.	Magic Corner Standard Libell 900/ 400/ prawy/ biały		https://peka.pl/produkt/05.0349.KPL_B/magic-corner-standard-libell-900-400-prawy-bialy?lang=pl
Jadalnia			

1.	CARL HANSEN & SØN krzesło CH33 tapicerowane crisp 4115, orzech olejowany		https://anotherdesign.pl/pl/p/CARL-HANSEN-SN-krzeslo-tapicerowane-CH33P-dab-olejowany/24844
2.	Lampa wisząca GINA biała z podłączeniem do szynoprzewodu		https://sollux.pl/konfigurator?gad_source=1&gad_campaignid=20951003241&gbraid=0AAAADJpe9vBC_Lq-ksevWPE-ezcKutft&gclid=CjwKCAjwwpDQBhAuEiwAa-4Wozvsqa-6DBXEUT0bkEdnRP0hmxZ2NrXJ3R28tpW6qmwT5kDTFjUJfhoCBWgQAvD_BwE
3.	Texo Evo		https://labra.pl/pl/reflektory/texo-evo?utm_source=chatgpt.com#Texo_EVO_45_AD_1F/7-3762-13-930
4.	Szynoprzewody Track 3F		https://labra.pl/pl/systemy/track-3f-dali-advanced#Track_3F_DALI_Advanced-Szyna_NT_1mb/7-1301A-03
Salon			
1.	Sofa modułowa King 3-osobowa S, Podłokietnik King S, Regał King - 90x37		https://www.noti.pl/meble/kolekcje/king
2.	Ravello Floor		https://www.astrolighting.com/pl/products/1222092-ravello-floor/with/5016004-ravello-420
6.	Plakat Dom WEDLA, Puławska 26, Warszawa, zeberki wedlowskie		https://www.pakamera.pl/plakat-dom-wedla-pulawska-26-warszawa-zeberki-wedlowskie-nr4244093.htm
3.	Nest Pranie Enzo wielobarwny 200 x 290 cm		https://www.benuta.pl/dywan-nadajacy-sie-do-prania-enzo-wielobarwny-60007623-31101.html?selected_size=11146


4.	TABLE4U :: Drewniany stolik kawowy Gubbe 80x60x40 - kolor czekolada		https://9design.pl/product-pol-35012-TABLE4U-Drewniany-stolik-kawowy-Gubbe-80x60x40-kolor-czekolada.html?query_id=2
Sypialnia rodziców			
1.	Tapeta roślinna Masureel Bellis ROM105 Romance		https://www.tapety-sklep.com/pl/p/Tapeta-roslinna-Masureel-Bellis-ROM105-Romance/169009
2.	Uchwyt podłużny mosiężny LIV DOT 128 z **białą kulką**		https://openandhide.com/uchwyt-podluzny-mosiezny-liv-dot-128/7
3.	Uchwyt podłużny mosiężny LIV 128		https://openandhide.com/uchwyt-podluzny-mosiezny-liv-128/
4.	Gałka mosiężna POLA GOLD – WHITE		https://openandhide.com/galka-mosiezna-pola-gold-white/
5.	Aromas Bell śr. 14 cm szara zielony marmur		https://9design.pl/product-pol-45672-Aromas-Lampa-wiszaca-Bell-sr-14-cm-szara-zielony-marmur.html
6.	MAXI RING dot LED surface surface taupe+white		https://www.aqform.com/pl/oprawy-natynkowe,MAXI-RING-dot-LED-surface,MR1014#product-top

7.	Nest Pranie Enzo kremowy 200 x 290 cm		https://www.benuta.pl/dywan-nadajacy-sie-do-prania-enzo-kremowy-60007623-62101.html?selected_size=11146
Pokój dzieci			
1.	Sklejka wodoodporna brzozowa 18		https://drewno24.pl/plyty-osb-i-sklejki/sklejka-wodoodporna-brzozowa-18x1250x2500cp
2.	PIPLÄRKA Biurko, przechylny, 80x63 cm		https://www.ikea.com/pl/pl/p/piplaerka-biurko-przechylny-20579943/
3.	VIMUND Dziecięce krzesło biurowe, turkusowy		https://www.ikea.com/pl/pl/p/vimund-dzieciece-krzeslo-biurowe-turkusowy-00531966/#content
4.	NÄVLINGE Lampa biurkowa LED, biały		https://www.ikea.com/pl/pl/p/naevlinge-lampa-biurkowa-led-bialy-50404918/
5.	Furla		https://italux.pl/produkt/furla-_5906630850969/
6.	Aromas kinkiet Flow śr. 20 cm biało-złota		https://9design.pl/product-pol-55327-Aromas-Lampa-scienna-kinkiet-Flow-sr-20-cm-bialo-zlota.html?query_id=7
7.	FLISAT Szafka ścienna, jasna sosna bejcowana na biało, 70x9x16 cm		https://www.ikea.com/pl/pl/p/flisat-szafka-scienna-jasna-sosna-bejcowana-na-bialo-00290778/#content

8.	SKÅDIS Tablica perforowana kombinacja		https://www.ikea.com/pl/pl/p/skadis-tablica-perforowana-kombinacja-s89406365/
9.	Rugvista core Bibbi-Zielony Dywan 70x200		https://www.rugvista.pl/p/bibbi-70x200-cm-chodnik-zielony-dywan-RVD41175
10.	Lytte Dywan dziecięcy Hana kremowo-zielony 120x170		https://www.benuta.pl/dywan-dzieciecy-hana-kremowo-zielony-60007613-140101.html?selected_size=10822
11.	UD33 – FSC® 100%		https://gamet.eu/produkt/ud33/
Łazienka			
1.	Umywalka nablatowa cienkościenna Round FINECERAMIC®		https://www.roca.pl/produkty/umywalka-nablatowa-cienkoscienna-round-finecer amic-327520..0?sku=A327520000
2.	Grohe Essence 2-otworowa bateria umywalkowa kolor: stal nierdzewna		https://www.grohe.pl/pl_pl/essence-new-2-otworowa-bateria-umywalkowa-br-rozmiar-l-19967DC1.html
3.	Miska WC podwieszana Compacto Rimless z deską wolnoopadającą SLIM (zestaw)		https://www.roca.pl/produkty/miska-wc-podwieszana-compacto-rimless-z-deska-wolnoopadajaca-slim-zestaw-34H242..0?sku=A34H242000
4.	Stelaż podtynkowy Geberit Duofix do wiszących misek WC, 112 cm, ze spłuczką podtynkową Sigma 12 cm i Power & Connect Box		https://catalog.geberit.pl/pl-PL/product/PRO_3933393

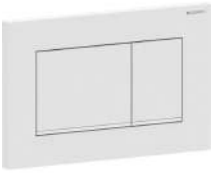5.	Przycisk uruchamiający, Przycisk: biały mat / Powłoka easy-to-clean, Pasek ozdobny: biały / Błyszczący		https://catalog.geberit.pl/pl-PL/product/PRO_200251
6.	Roca Vythos Prostokątna wanna akrylowa z podwójnym oparciem		https://www.roca.pl/produkty/prostokatna-wanna-akrylowa-z-podwojnym-oparciem-248553..0?sku=A248553000
7.	Nes 6 Brushed Nickel PNJ I		https://www.radaway.pl/kategoria/nes-brushed-nickel-pnj-i/
8.	Grohe Essence Jednouchwytowa bateria wannowa Kolor stal nierdzewna		https://www.grohe.pl/pl_pl/essence-new-jednouchwytowa-bateria-wannowa-33624DC1.html
9.	Grohe Rainshower SmartActive Drążek prysznicowy, 900 mm Kolor stal nierdzewna		https://www.grohe.pl/pl_pl/dr-ek-prysznicowy-900-mm-26603DC0.html
10.	Grohe Rainshower SmartActive 130 Słuchawka prysznicowa, 3 strumienie Kolor stal nierdzewna		https://www.grohe.pl/pl_pl/s-uchawka-prysznicowa-3-strumienie-26574DC0.html
11.	Półka pod prysznic DOCIA - Biała		https://dabstory.com/pl/polka-pod-prysznic-docia-biala:632#/rozmiar-80_cm/wersja-przykrecana
12.	Miele Pralka ładowana od przodu W1:GOLD WED385 WCS PWash&Steam&9kg		https://www.miele.pl/product/12725400/pralka-ladowana-od-przodu-w1-wed385-wcs-pwashorazsteamoraz9kg


13.	Miele Suszarka z pompą ciepła T1:GOLD TED645WP EcoSpeed&9kg		https://www.miele.pl/product/12725300/suszarka-z-pompa-ciepla-t1-ted645wp-ecospeedoraz9kg
14.	Kosz cargo mini linia standard pro		https://www.nomet.pl/produkty/p/13877/kosz-cargo-mini-jednopoziomowy-linia-standard-pro?v=400.P68.STANDARD+PRO
15.	Lustro Pico podświetlane – owalne z wycięciem na kinkiet 130x65 z włącznikiem bezdotykowym pozycja B 4000K		https://gieradesign.pl/lustro-pico-podswietlane-owalne-z-wycieciem-na-kinkiet-p-1239
16.	Aromas kinkiet Elma niklowana wys. 44 cm		https://9design.pl/product-pol-56036-Aromas-Lampa-scienna-kinkiet-Elma-niklowana-wys-44-cm.html?query_id=2
17.	Uchwyt UA112 w kolorze stal/nikiel		https://gamet.eu/produkt/ua112/
18.	Półka z uchwytem na papier toaletowy COVUU - Biała		https://dabstory.com/pl/polka-z-uchwytem-na-papier-toaletowy-covuu-biala
19.	Grzejnik Łazienkowy AG Unique Line Polo with hooks 150 × 35 KOLOR: RAL 1015 MAT		https://aggrzejnikidesign.pl/sklep/grzejnik-lazienkowy-ag-unique-line-polo-with-hooks/?attribute_pa_wersja-zasilania=wodny&attribute_pa_kolor=paleta-unique-long&attribute_pa_wysokosc-cm=150&attribute_pa_szerokosc-cm=35

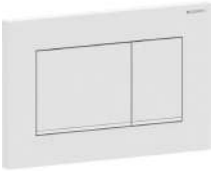WC			
20.	SILIA - Konsola łazienkowa stojąca - stal szczotkowana - CKS_F36A		https://deante.pl/produkt/silia-konsola-lazienkowa-stojaca-CKS_F36A
21.	SILIA - Umywalka granitowa nablatowa - alabaster - CQS_AU4S		https://deante.pl/produkt/silia-umywalka-granitowa-nablatowa-CQS_AU4S
22.	CLICK-CLACK - Korek do umywalki lub bidetu z tuleją - uniwersalny - stal szczotkowana - NHC_F10U		https://deante.pl/produkt/click-clack-korek-do-umywalki-lub-bidetu-z-tuleja-uniwersalny-NHC_F10U
23.	Syfon do umywalki okrągły - stal szczotkowana - NHC_F31K		https://deante.pl/produkt/syfon-do-umywalki-okragly-NHC_F31K
24.	SILIA - Umywalka granitowa nablatowa - alabaster - CQS_AU4S		https://deante.pl/produkt/silia-umywalka-granitowa-nablatowa-CQS_AU4S
25.	Stelaż podtynkowy Geberit Duofix do wiszących misek WC, 114 cm, ze spłuczką podtynkową Sigma 8 cm		https://catalog.geberit.pl/pl-PL/product/PRO_3933454
26.	Przycisk uruchamiający, Przycisk: biały mat / Powłoka easy-to-clean, Pasek ozdobny: biały / Błyszczący		https://catalog.geberit.pl/pl-PL/product/PRO_200251


27.	Miska WC podwieszana Compacto Rimless z deską wolnoopadającą SLIM (zestaw)		https://www.roca.pl/produkty/miska-wc-podwieszana-compacto-rimless-z-deska-wolnoopadajaca-slim-zestaw-34H242..0?sku=A34H242000
28.	Grohe Essence 2-otworowa bateria umywalkowa kolor: stal nierdzewna		https://www.grohe.pl/pl_pl/essence-new-2-otworowa-bateria-umywalkowa-br-rozmiar-l-19967DC1.html
29.	Oasis 317334 tapeta ścienna Eijffinger 317334		https://tapetuj.pl/pl/p/Oasis-317334-tapeta-scienna-Eijffinger/50601
30.	Lustro Ambient Slim – białe podświetlane z włącznikiem bezdotykowym pozycja B 4000K		https://gieradesign.pl/lustro-ambient-slim-biale-podswietlane-p-607
31.	Półka z uchwytem na papier toaletowy COVUU - Biała		https://dabstory.com/pl/polka-z-uchwytem-na-papier-toaletowy-covuu-biala

OPRACOWANIE TECHNICZNE

1. RZUT INWENTARYZACJA rys. nr.1.0
2. WYBURZENIA I PROJEKTOWANE ŚCIANY rys. nr.2.0
3. RZUT PROJEKTOWANY — STAN PO ZMIANACH BUDOWLANYCH rys. nr.3.0
4. RZUT FUNKCJONALNY rys. nr.4.0
5. PODŁOGI I LISTWY PRZYPODŁOGOWE rys. nr.5.0
6. PRZEKROJE rys. nr.6.0
7. LOKALIZACJA OPRAW OŚWIETLENIOWYCH rys. nr.7.0
8. LOKALIZACJA GNIAZD ELEKTRYCZNYCH rys. nr.7.1
9. INSTALACJE WOD. -KAN. rys. nr.9.0
10. KUCHNIA - RZUT rys. nr.10.0
11. KUCHNIA - WIDOKI rys. nr.11.0
12. KUCHNIA - WIDOK A I B SPOSÓB OTWIERANIA SZAFEK rys. nr.12.0
13. KUCHNIA - KOLORYSTYKA rys. nr.13.0
14. ŁAZIENKA I TOALETA rys. nr.14.0
15. ŁAZIENKA I TOALETA - OKŁADZINY rys. nr.15.0

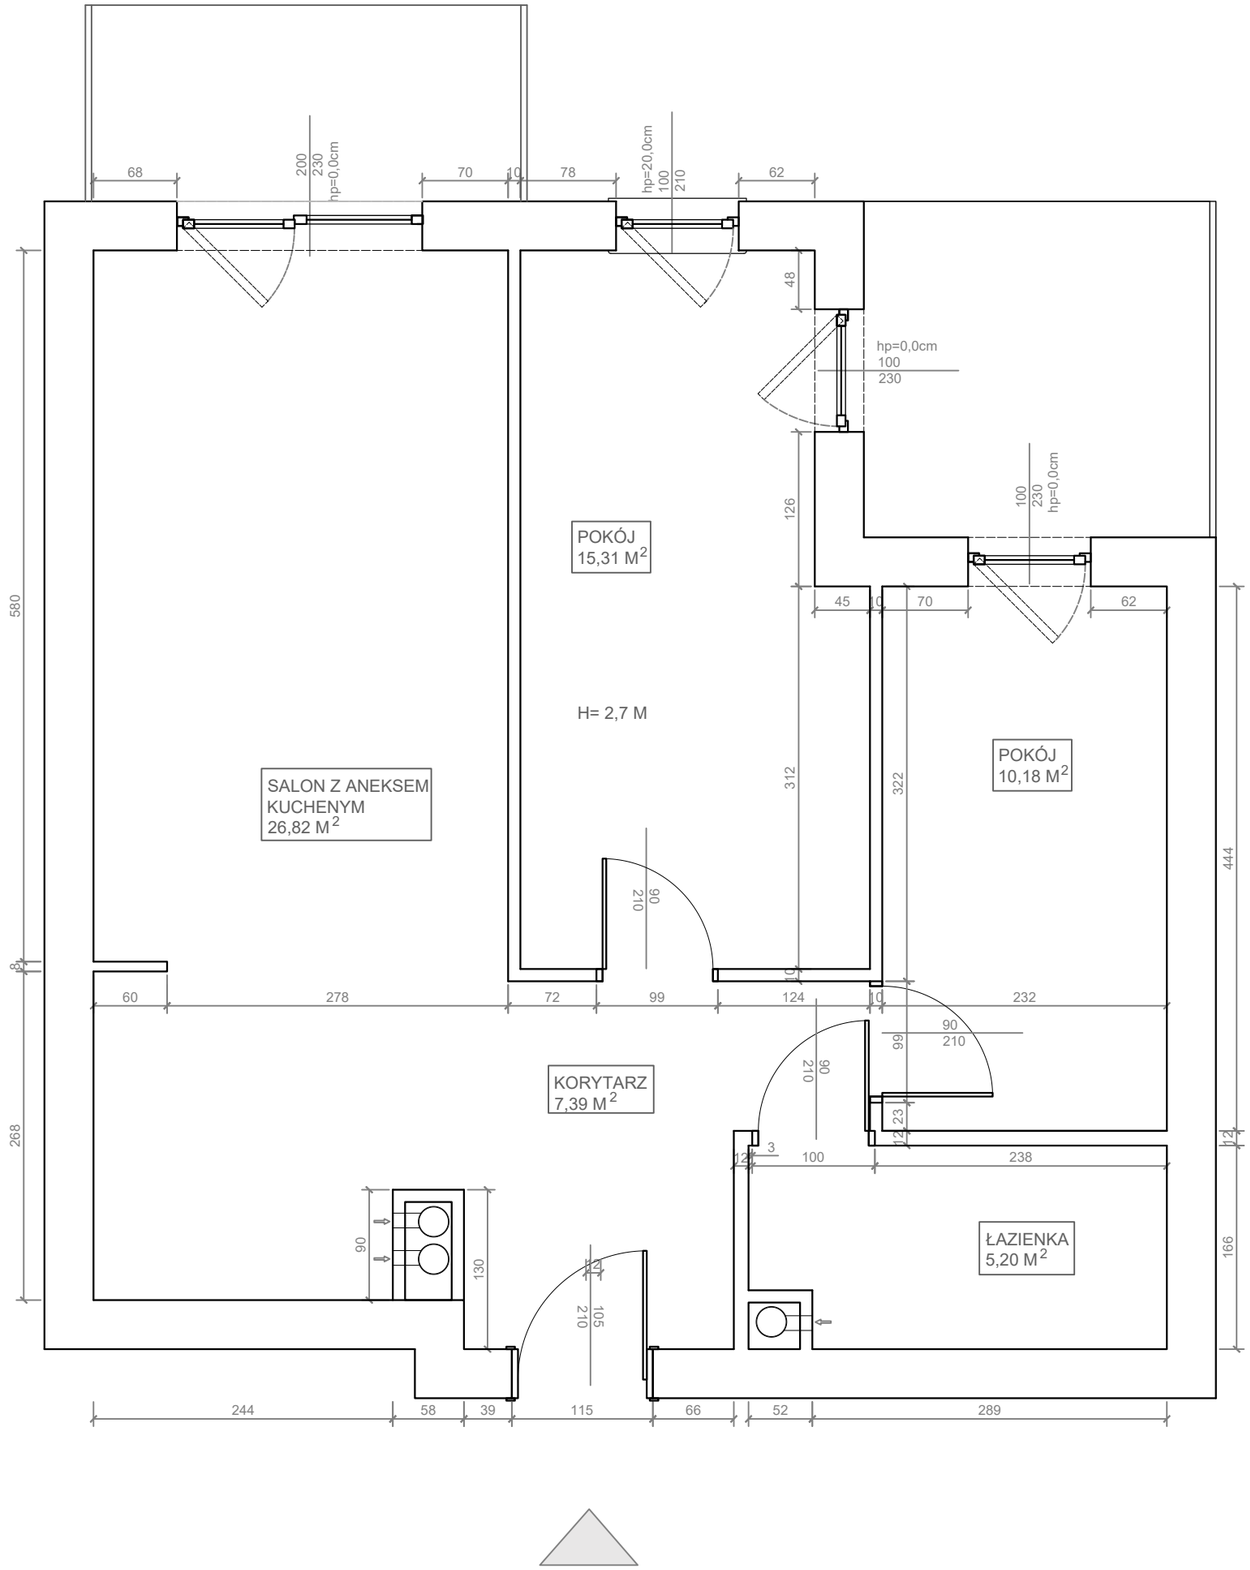

IS witaj Izabela Świtaj	Nazwa rysunku: INWENTARYZACJA	Skala: 1:50
Projektant: Izabela Świtaj	Inwestor: I. i K. JARMUŻNI	Nr. rys.: 1.0
Kontakt: 502 xxx xxx izabela.xxx@xxx.com	Inwestycja: Mieszkanie 67,25 m2	Data: 13.05. 2026

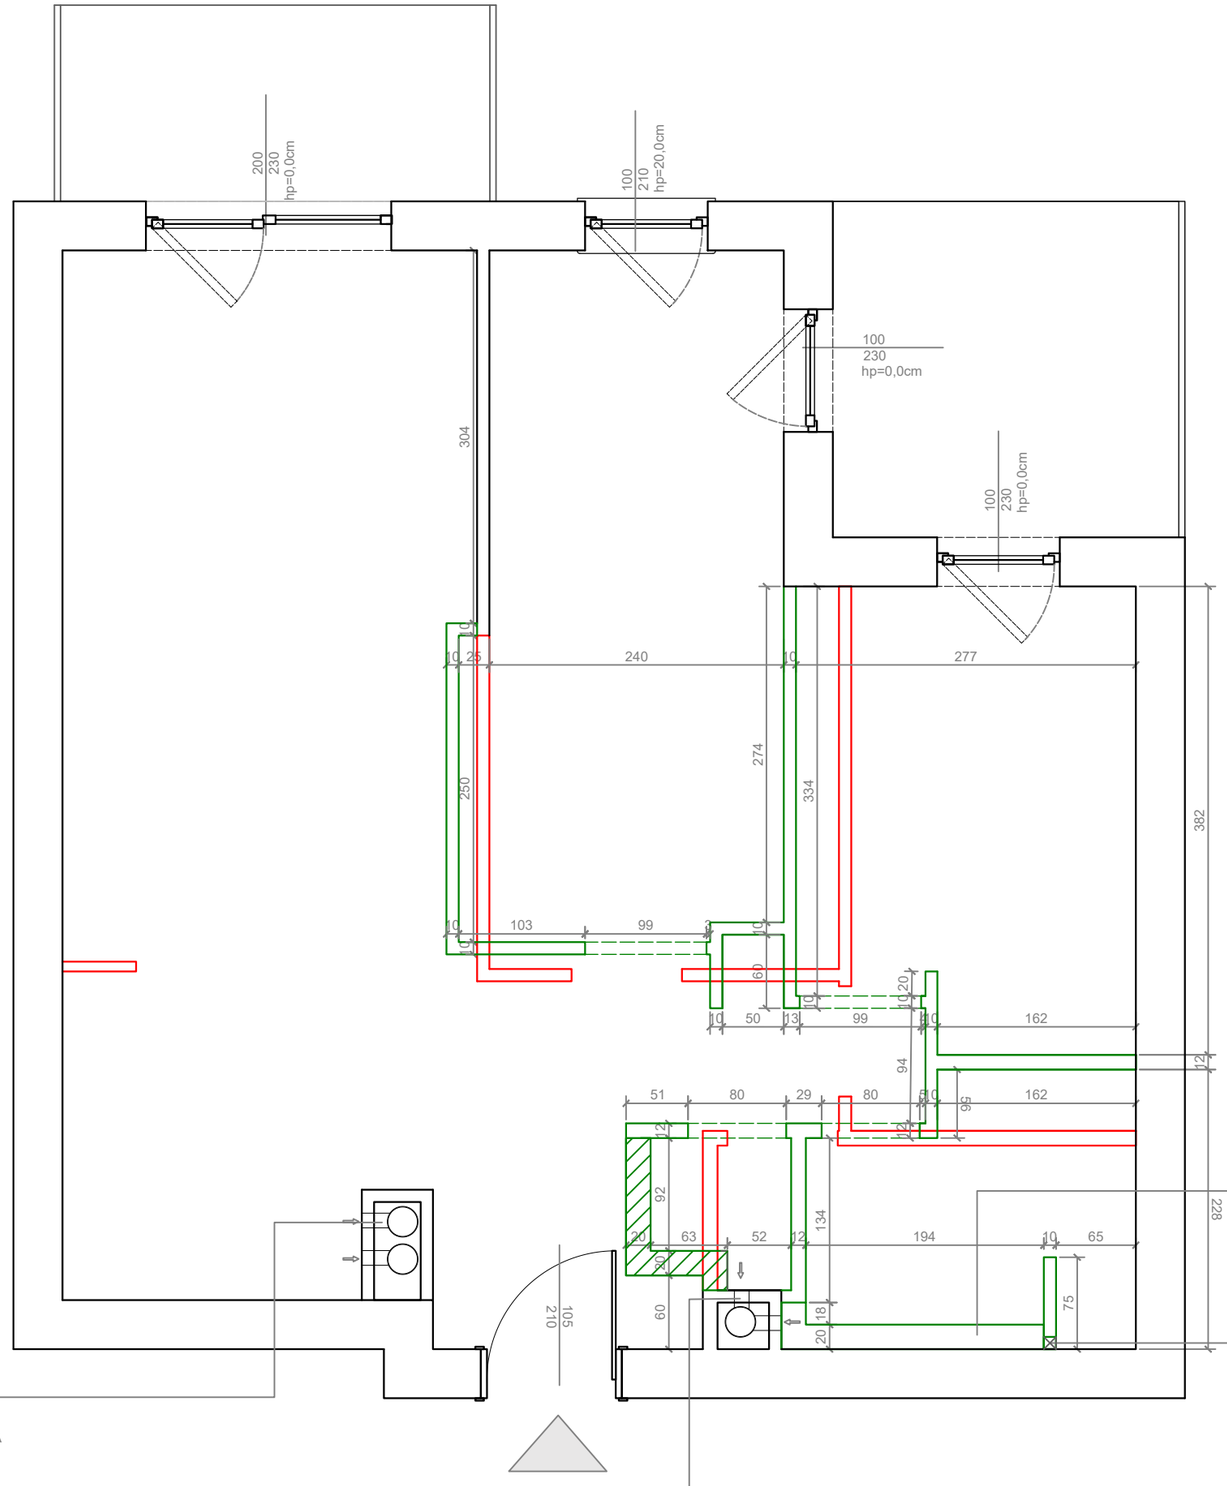

LEGENDA:

- ŚCIANY DO WYBURZENIA
- ŚCIANY PROJEKTOWANA
- NOWOPROJEKTOWANA ŚCIANA DZIAŁOWA INSTALACYJNA GR. OK. 20 CM, NA PEŁNĄ WYSOKOŚĆ POMIESZCZENIA. W ŚCIANIE UKRYĆ STELAŻ PODTYNKOWY WC ORAZ PODEJŚCIA WOD.-KAN.

W NOWOPROJEKTOWANYCH ŚCIANACH OTWORY DRZWIOWE WYKONAĆ Z NADPROŻEM NA WYSOKOŚCI 210 CM OD POZIOMU POSADZKI


PRZEDŚCIANKA INSTALACYJNA DO PROWADZENIA I UKRYCIA INSTALACJI WOD.-KAN. ORAZ ZABUDOWY STELAŻA PODTYNKOWEGO WC

POZOSTAWIĆ OTWÓR TECHNICZNY 10 × 10 CM W ŚCIANIE POD PRZEPUST DO PRALKI. OTWÓR WYKONAĆ NAD PRZEDŚCIANKĄ INSTALACYJNĄ

ISTNIEJĄCĄ KRATKĘ WENTYLACYJNĄ PRZESUNĄĆ MAKSYMALNIE W KIERUNKU OKNA. ZAKRES PRZESUNIĘCIA DO POTWIERDZENIA NA BUDOWIE.


WYKONAĆ KRATKĘ WENTYLACYJNĄ W POMIESZCZENIU WC, PODŁĄCZONĄ DO ISTNIEJĄCEGO PIONU / PRZEWODU WENTYLACYJNEGO. LOKALIZACJĘ I MOŻLIWOŚĆ WPIĘCIA ZWERYFIKOWAĆ NA BUDOWIE

IS witaj Izabela Świtaj	Nazwa rysunku: WYBURZENIA I PROJETOWANE ŚCIANY	Skala: 1:50
Projektant: Izabela Świtaj	Inwestor: I. i K. JARMUŻNI	Nr. rys.: 2.0
Kontakt: 502 xxx xxx izabela.xxx@xxx.com	Inwestycja: Mieszkanie 67,25 m²	Data: 13.05 2026

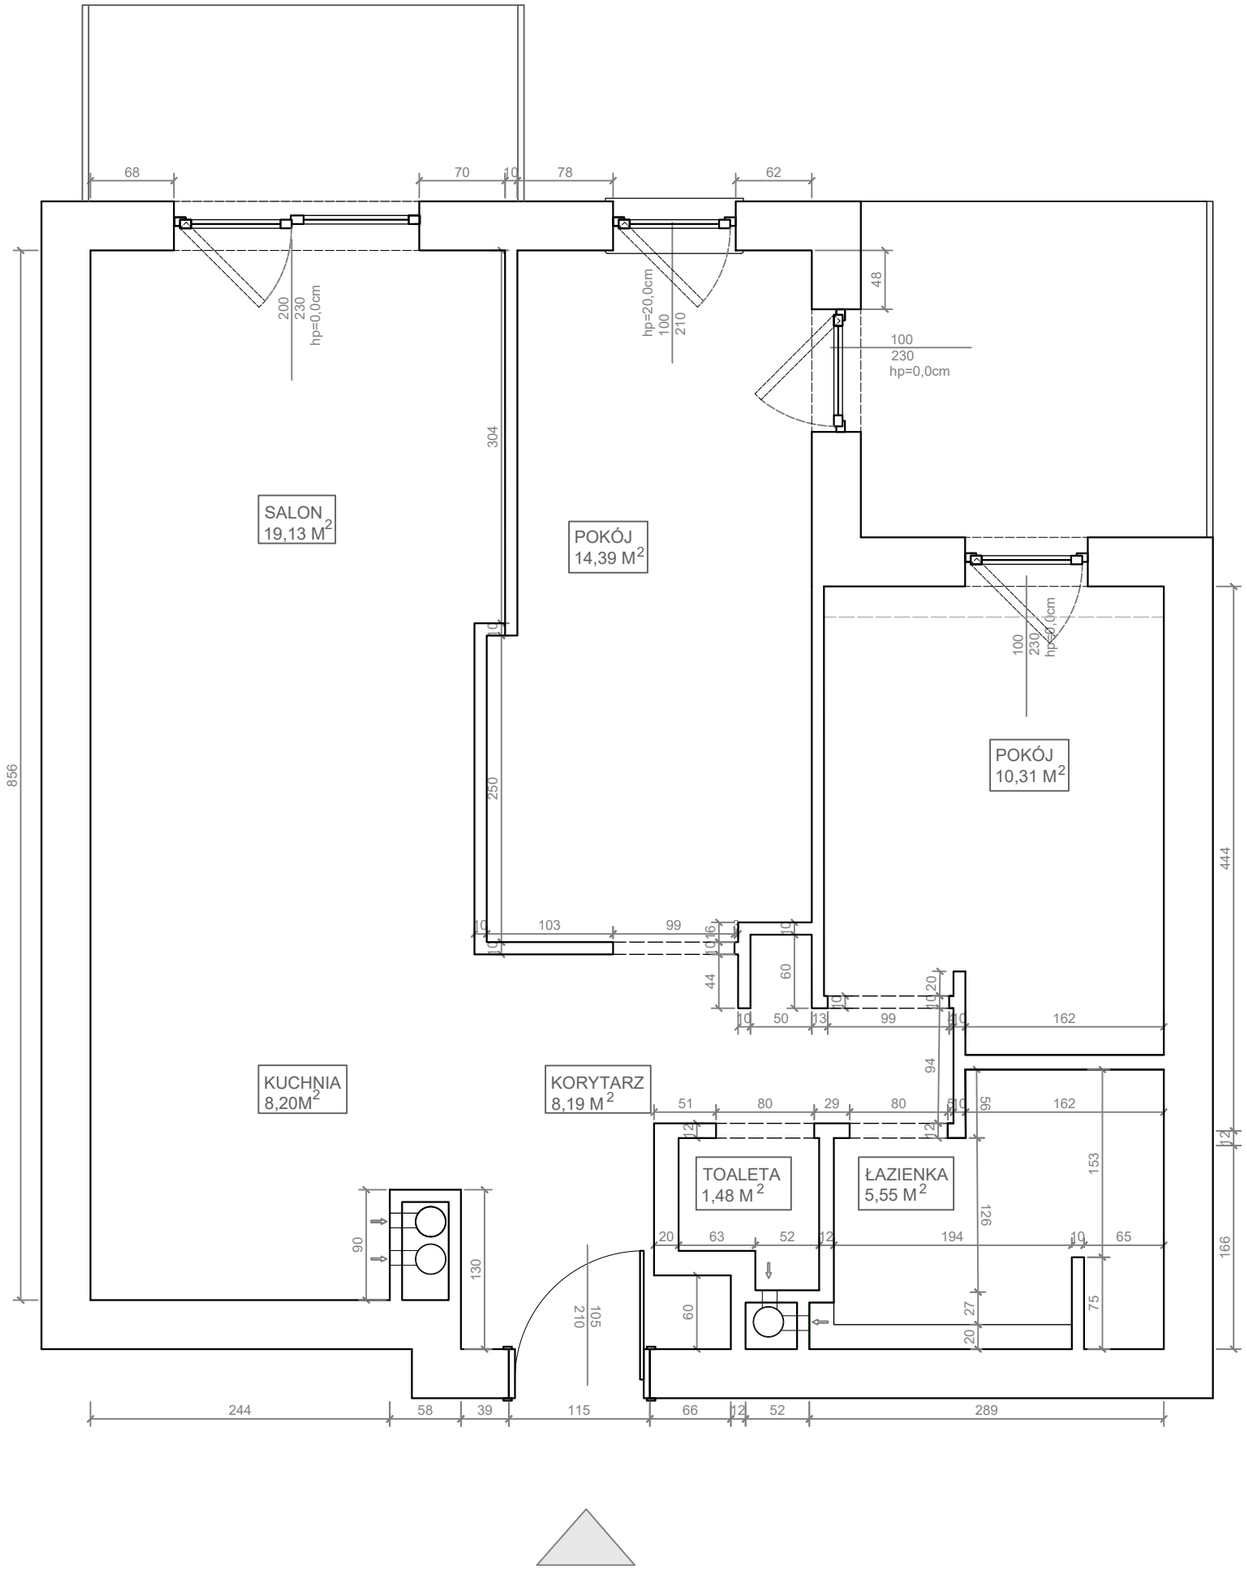


W NOWOPROJEKTOWANYCH ŚCIANACH OTWORY DRZWIOWE WYKONAĆ Z NADPROŻEM NA WYSOKOŚCI 210 CM OD POZIOMU POSADZKI

IS witaj Izabela Świtaj	Nazwa rysunku: RZUT PROJEKTOWANY — STAN PO ZMIANACH BUDOWLANYCH	Skala: 1:50
Projektant: Izabela Świtaj	Inwestor: I. i K. JARMUŻNI	Nr. rys.: 3.0
Kontakt: 502 xxx xxx izabela.xxx@xxx.com	Inwestycja: Mieszkanie 67,25 m2	Data: 13.05 2026

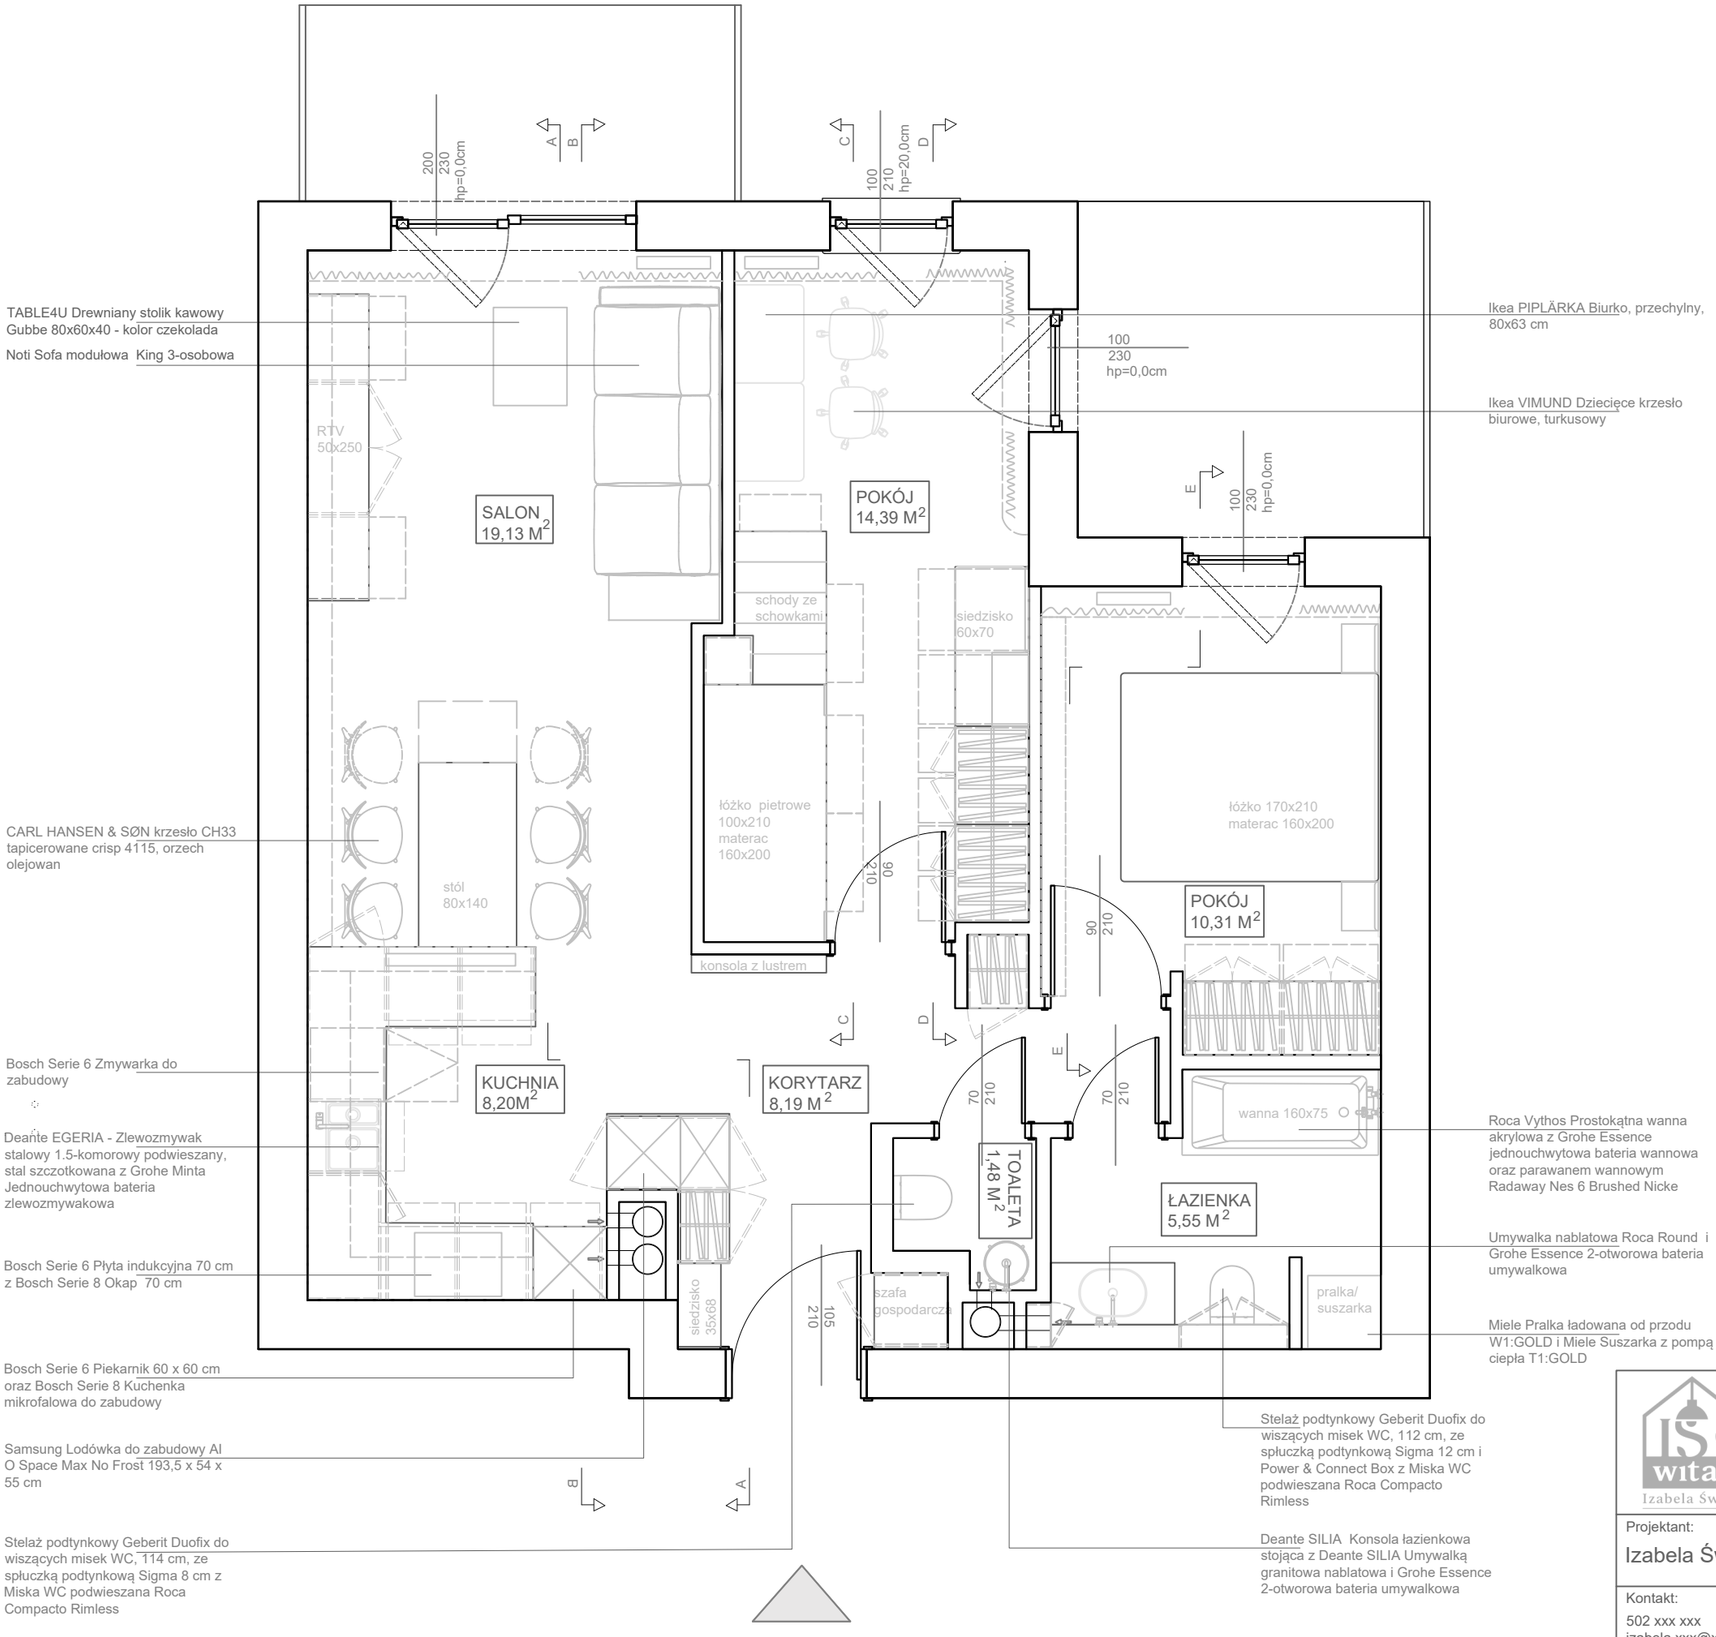

witaj Izabela Świtaj	Nazwa rysunku: UKŁAD FUNKCJONALNY	Skala: 1:50
Projektant: Izabela Świtaj	Inwestor: I. i K. JARMUŻNI	Nr. rys.: 4.0
Kontakt: 502 xxx xxx izabela.xxx@xxx.com	Inwestycja: Mieszkanie 67,25 m2	Data: 13.05.2026

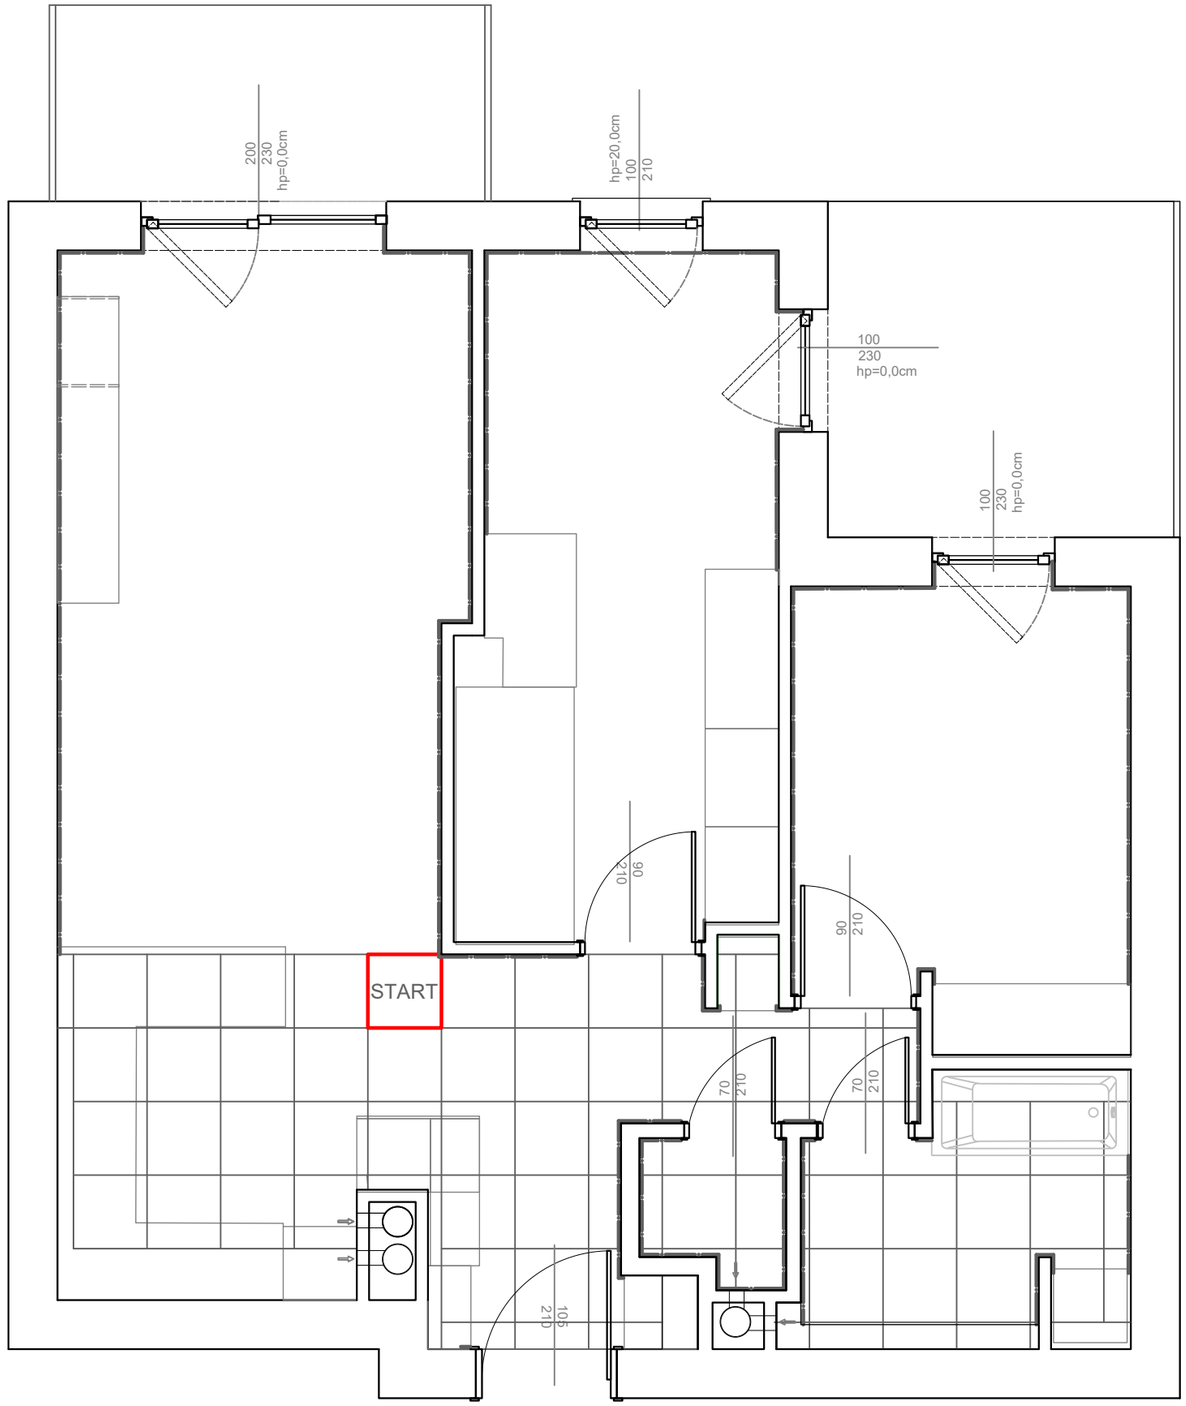


LEGENDA:



Jawor arkiet Dąb Color Alabastro 750x150x13




TubądzinTravertigo ivory MAT
STR Płytka gresowa 798x798

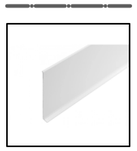


Listwa przypodłogowa aluminiowa
biała RAL9003 cokół Creativa LP100

IS witaj Izabela Świtaj	Nazwa rysunku: PODŁOGI I LISTWY PRZYPODŁOGOWE	Skala: 1:50
Projektant: Izabela Świtaj	Inwestor: I. i K. JARMUŻNI	Nr. rys.: 5.0
Kontakt: 502 xxx xxx izabela.xxx@xxx.com	Inwestycja: Mieszkanie 67,25 m²	Data: 13.05.2026


PRZEKRÓJ A

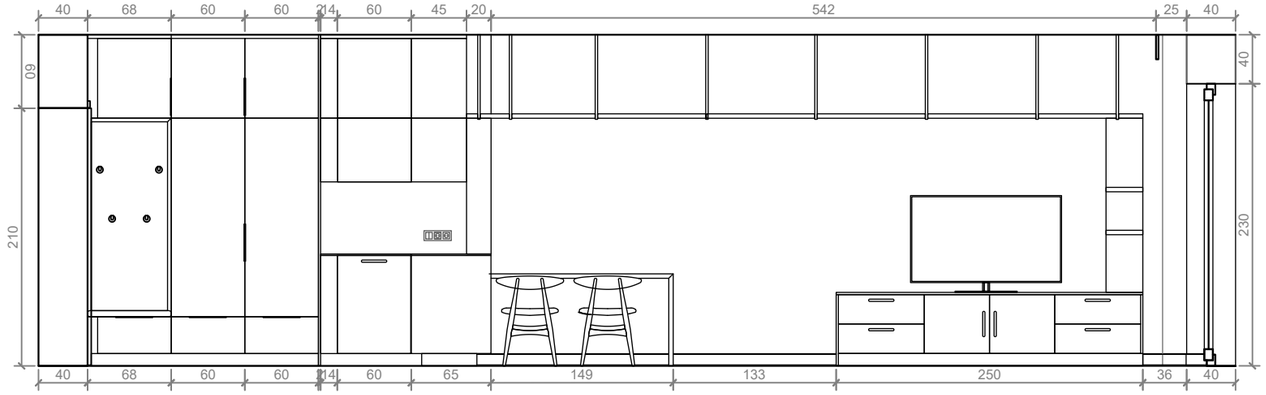


PRZEKRÓJ B

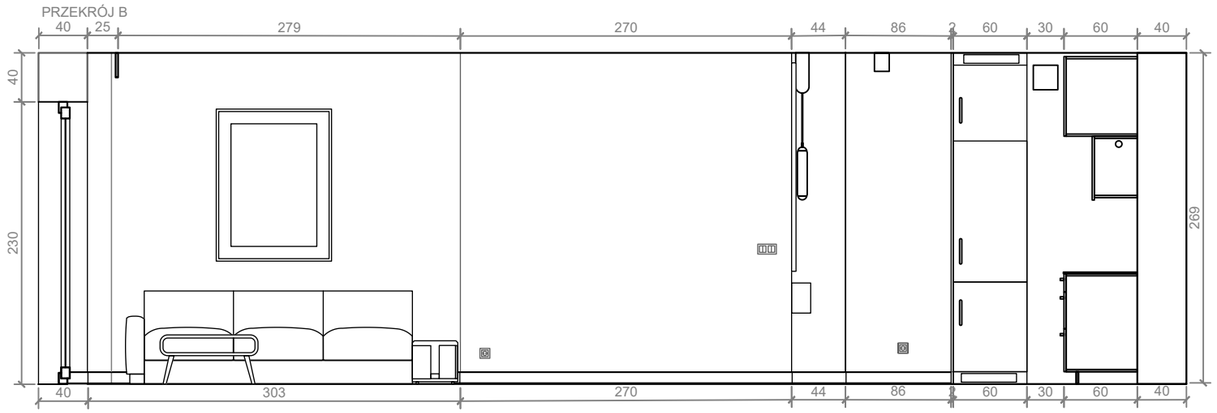


PRZEKRÓJ C

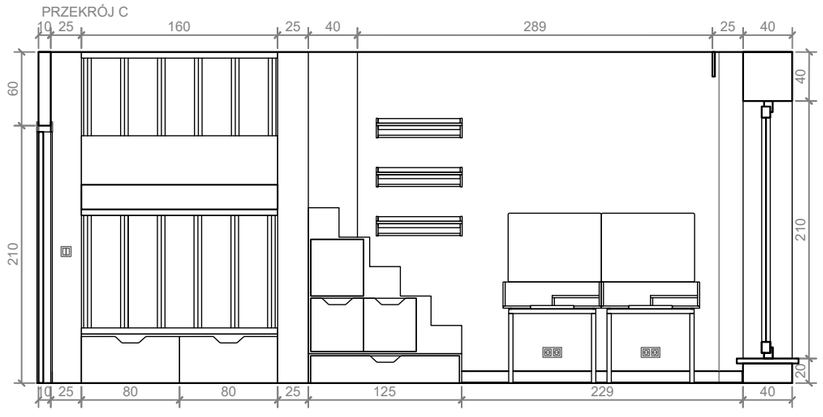


PRZEKRÓJ D

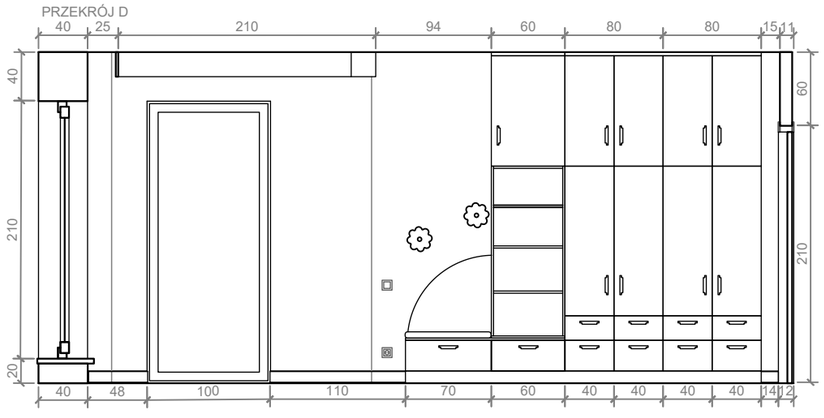

PRZEKRÓJ E

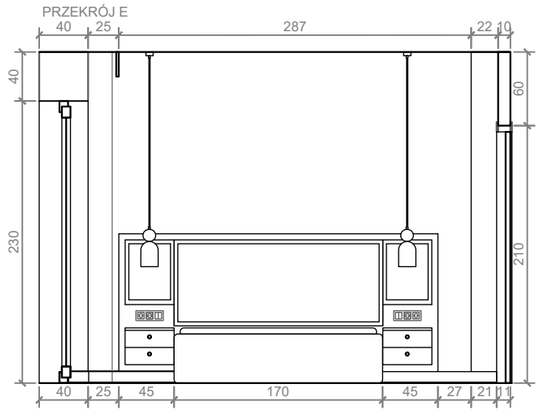

IS witaj Izabela Świtaj	Nazwa rysunku: PRZEKROJE	Skala: 1:50
Projektant: Izabela Świtaj	Inwestor: I. i K. JARMUŻNI	Nr. rys.: 6.0
Kontakt: 502 xxx xxx izabela.xxx@xxx.com	Inwestycja: Mieszkanie 67,25 m²	Data: 13.05.2026

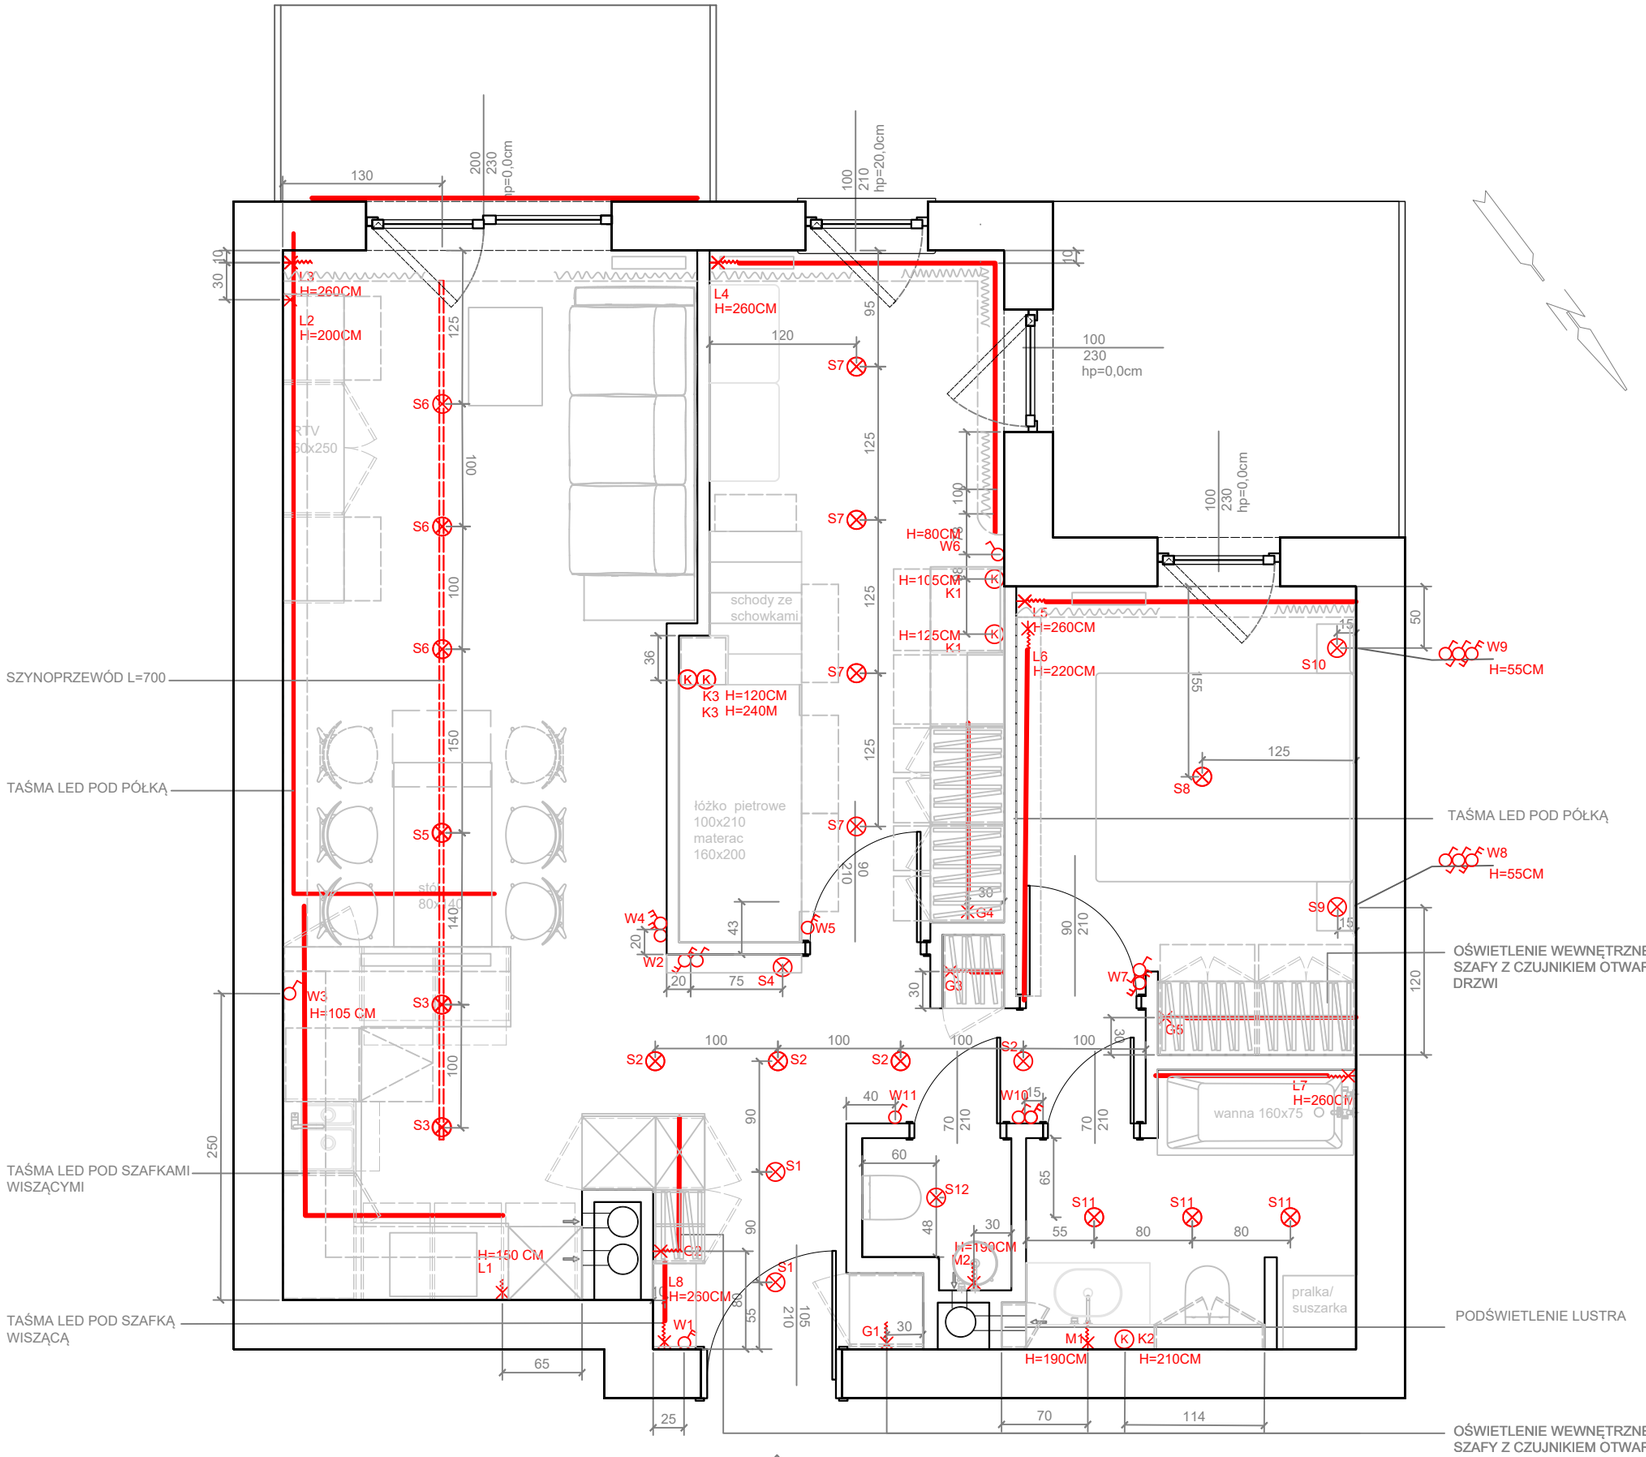



S1, S2, S7, S11, S12 - Oprawa natynkowa Faro biała



S3, S6 - Texo Evo



S5 - Lampa wisząca GINA biała



S4 - Brokis Lampa wisząca Puro Solo pionowa



S9, S10 - Aromas Bell śr. 14 cm szara zielony marmur



K1 -Aromas kinkiet Flow śr. 20 cm biało-złota



K2 -Aromas kinkiet Elma



K3 -Italux Furla -kinkiety montowane w zabudowie łóżka, pozostawić dłuższy zapas przewodu min. 50 cm

Wyprowadzić przewód pod łączniki oświetlenia W5, W9 i W10 oraz kinkiety K3 montowane w zabudowie łóżka. Pozostawić zapas przewodu min. 50 cm do montażu osprzętu po wykonaniu zabudowy meblowej.


Wykonawca ma obowiązek sprawdzenia wszystkich wymiarów w naturze przed rozpoczęciem realizacji

LEGENDA:


- WPUST SUFITOWY
- WPUST POD OŚWIETLENIE LED
- KINKIET
- ŁĄCZNIK ŚWIATŁA POJEDYŃCZY H=110CM (JEŚLI NIE JEST OPISANE NA RYSUNKU)
- ŁĄCZNIK ŚWIATŁA PODWÓJNY H=110CM (JEŚLI NIE JEST OISANE NA RYSUNKU)
- ŁĄCZNIK ŚWIATŁA SCHODOWY H=110CM (JEŚLI NIE JEST OPISANE NA RYSUNKU)
- ŁĄCZNIK ŚWIATŁA SCHODOWY PODWÓJNY H=110CM (JEŚLI NIE JEST OPISANE NA RYSUNKU)

- S LAMPY SUFITOWE
- L TAŚMY LED
- K KINKIETY
- G OŚWIETLENIE WEWNĘTRZNE SZAFY Z CZUJNIKIEM OTWARCIA DRZWI H =260CM
- M ZASILANIE OŚWIETLENIA LUSTRA

SCHEMATY RAMEK ŁĄCZNIKÓW

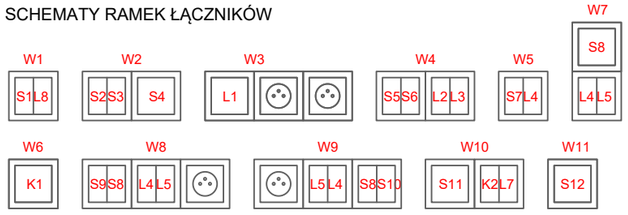

IS witaj Izabela Świtaj	Nazwa rysunku: LOKALIZACJA OPRAW OŚWIETLENIOWYCH	Skala: 1:50
Projektant: Izabela Świtaj	Inwestor: I. i K. JARMUŻNI	Nr. rys.: 7.0
Kontakt: 502 xxx xxx izabela.xxx@xxx.com	Inwestycja: Mieszkanie 67,25 m²	Data: 13.15 2026

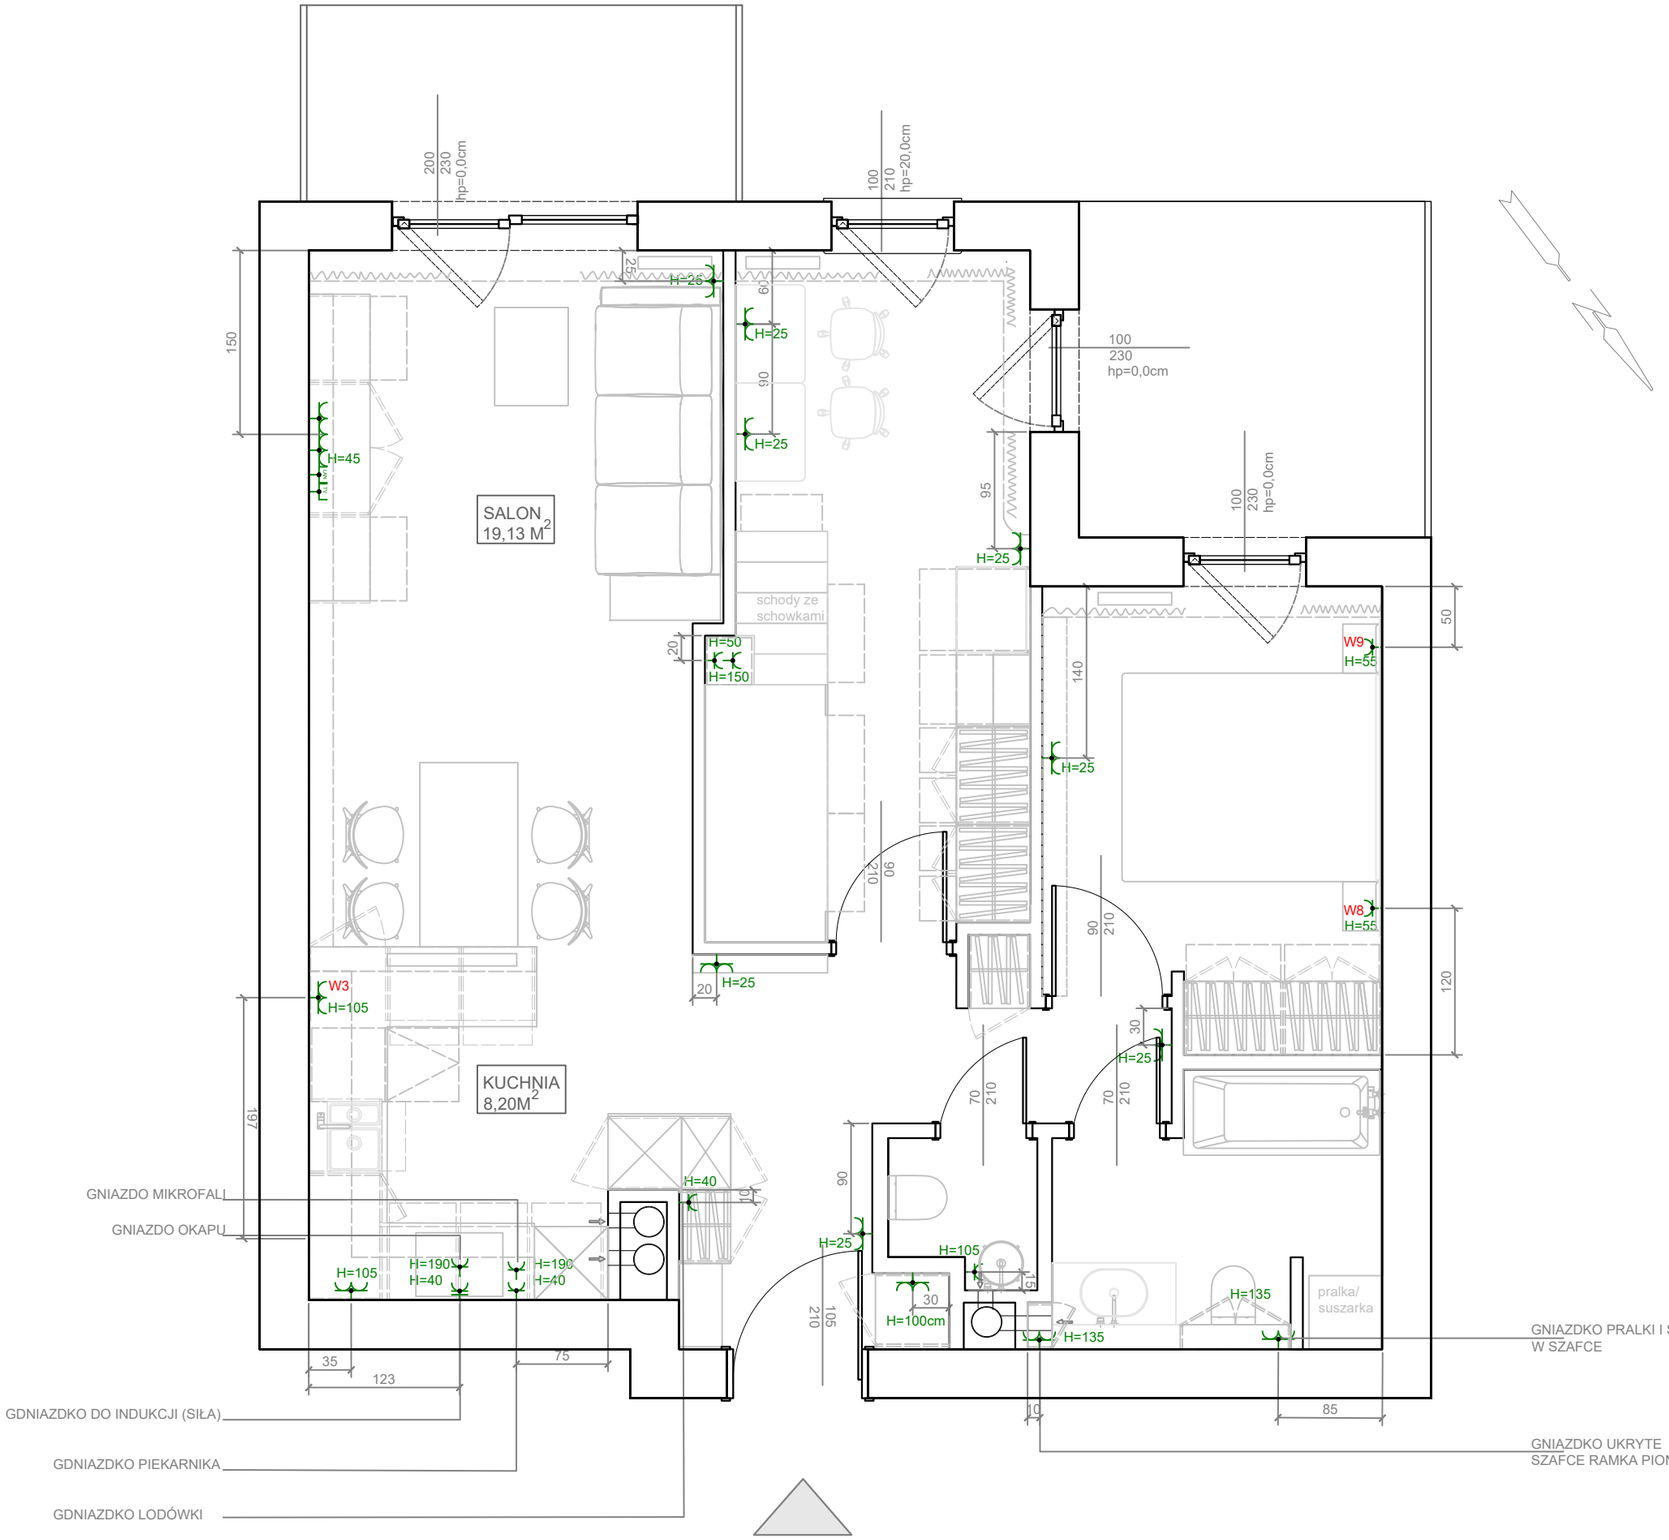

LEGENDA:

LEGENDA:

- GNIAZDO ELEKRYCZNE POJEDYNCZE
- GNIAZDO ELEKRYCZNE PODWÓJNE
- GNIAZDO ELEKRYCZNE- SIŁA
- GNIAZDO INTERNETOWE
- GNIAZDO TELEWIZYJNE

Wszystkie wymiary i wysokosci w cm

SCHEMATY RAMEK Z ŁĄCZNIKAMI




Ramki w pokoju dzieci i do gniazdek elektrycznych na H=25cm w kolorze cream white / creamy white.

Wyprowadzić przewód do ramek W5, W9 i W10 montowanych w zabudowie łóżka. Pozostawić zapas przewodu min. 50 cm do montażu osprzętu po wykonaniu zabudowy meblowej.

Wykonawca ma obowiązek sprawdzenia wszystkich wymiarów w naturze przed rozpoczęciem realizacji

IS witaj Izabela Świtaj	Nazwa rysunku: LOKALIZACJA GNIAZD ELEKTRYCZNYCH	Skala: 1:50
Projektant: Izabela Świtaj	Inwestor: I. i K. JARMUŻNI	Nr. rys.: 8.0
Kontakt: 502 xxx xxx izabela.xxx@xxx.com	Inwestycja: Mieszkanie 67,25 m2	Data: 13.15 2026

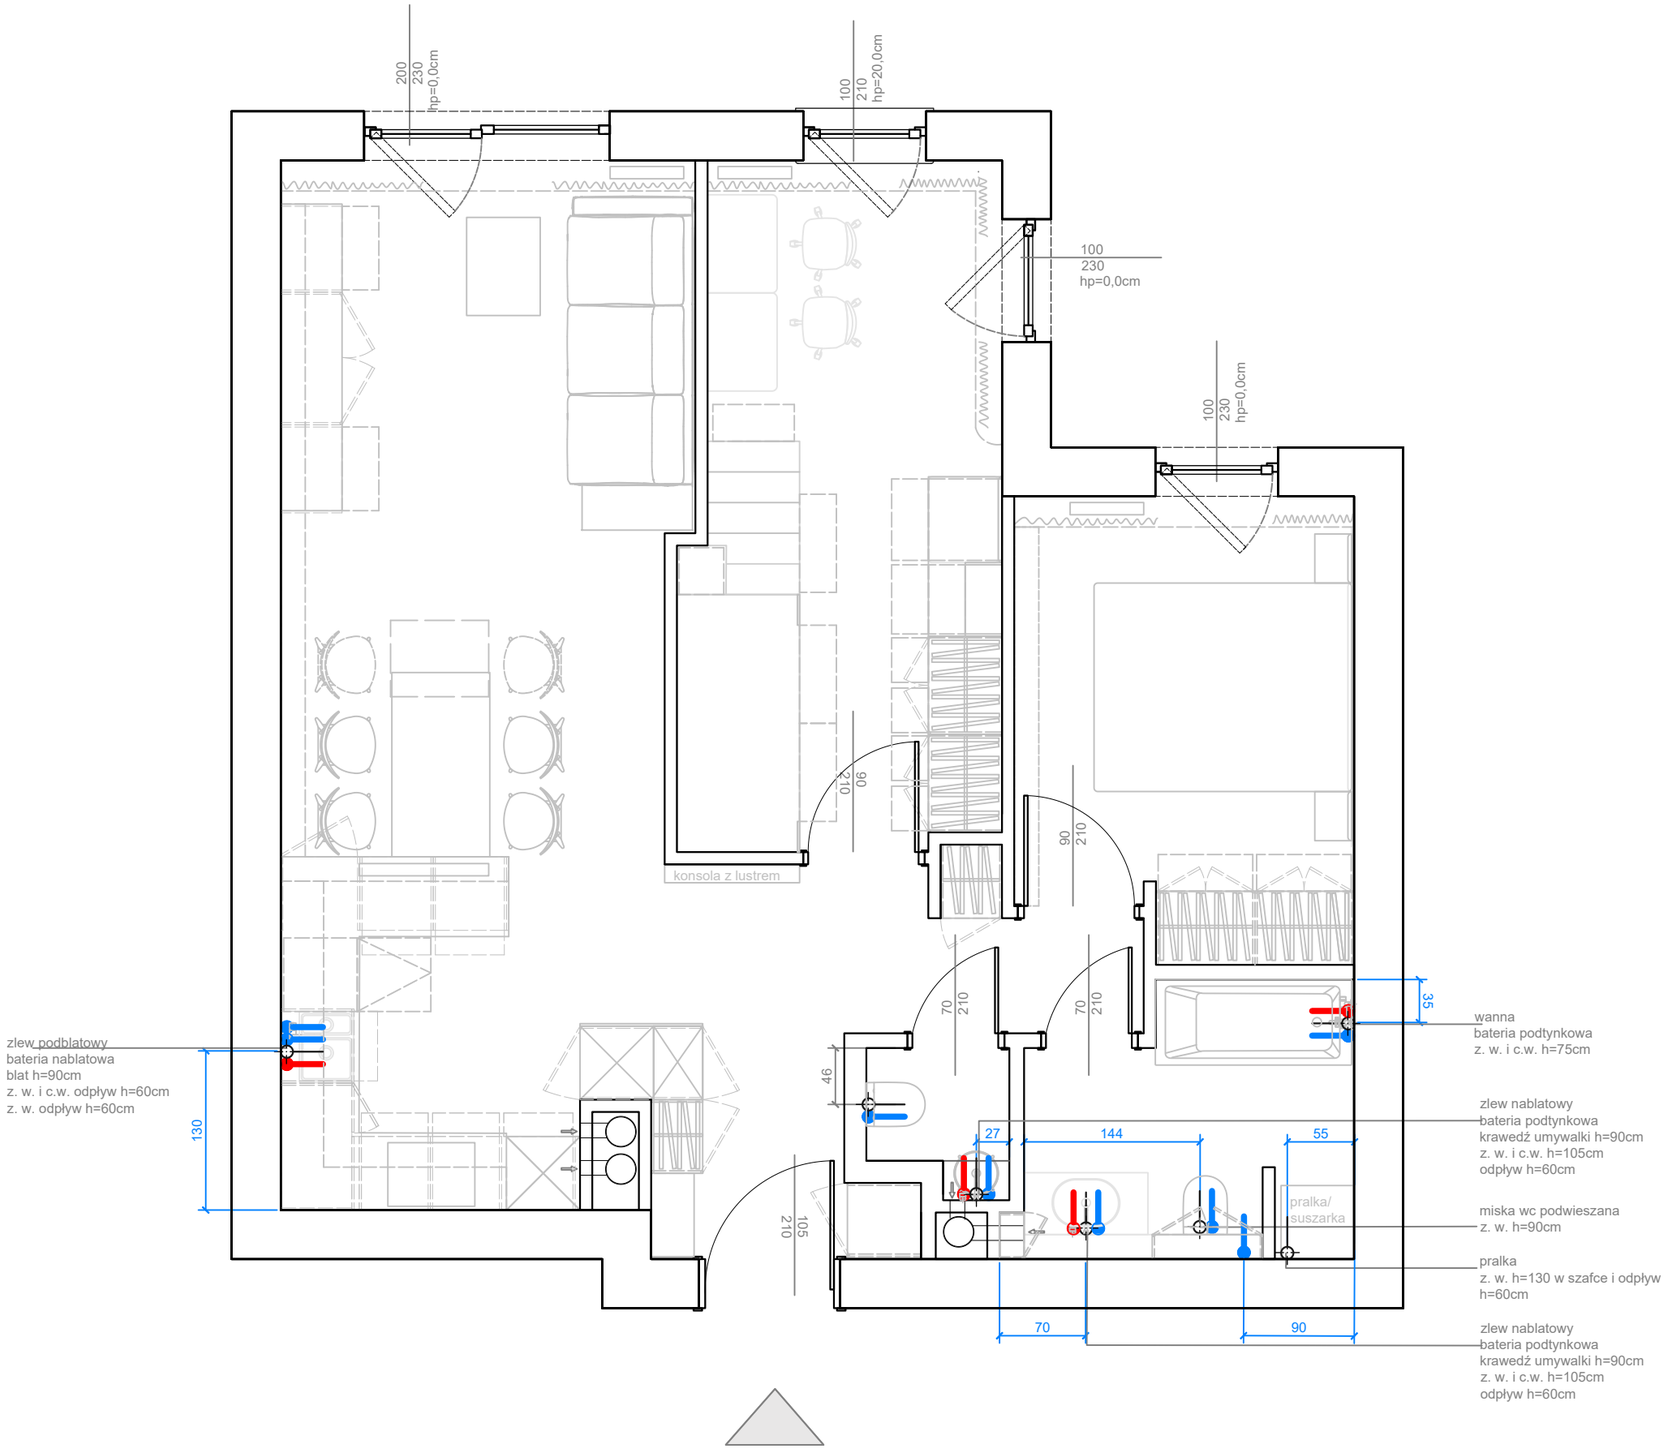


LEGENDA:

- WODA ZIMNA
- WODA CIEPŁA
- ODPŁYW

Wykonawca ma obowiązek sprawdzenia wszystkich wymiarów w naturze przed rozpoczęciem realizacji


IS witaj Izabela Świtaj	Nazwa rysunku: INSTALACJE WOD. - KAN.	Skala: 1:50
Projektant: Izabela Świtaj	Inwestor: I. i K. JARMUŻNI	Nr. rys.: 9.0
Kontakt: 502 xxx xxx izabela.xxx@xxx.com	Inwestycja: Mieszkanie 67,25 m²	Data: 13.15 2026

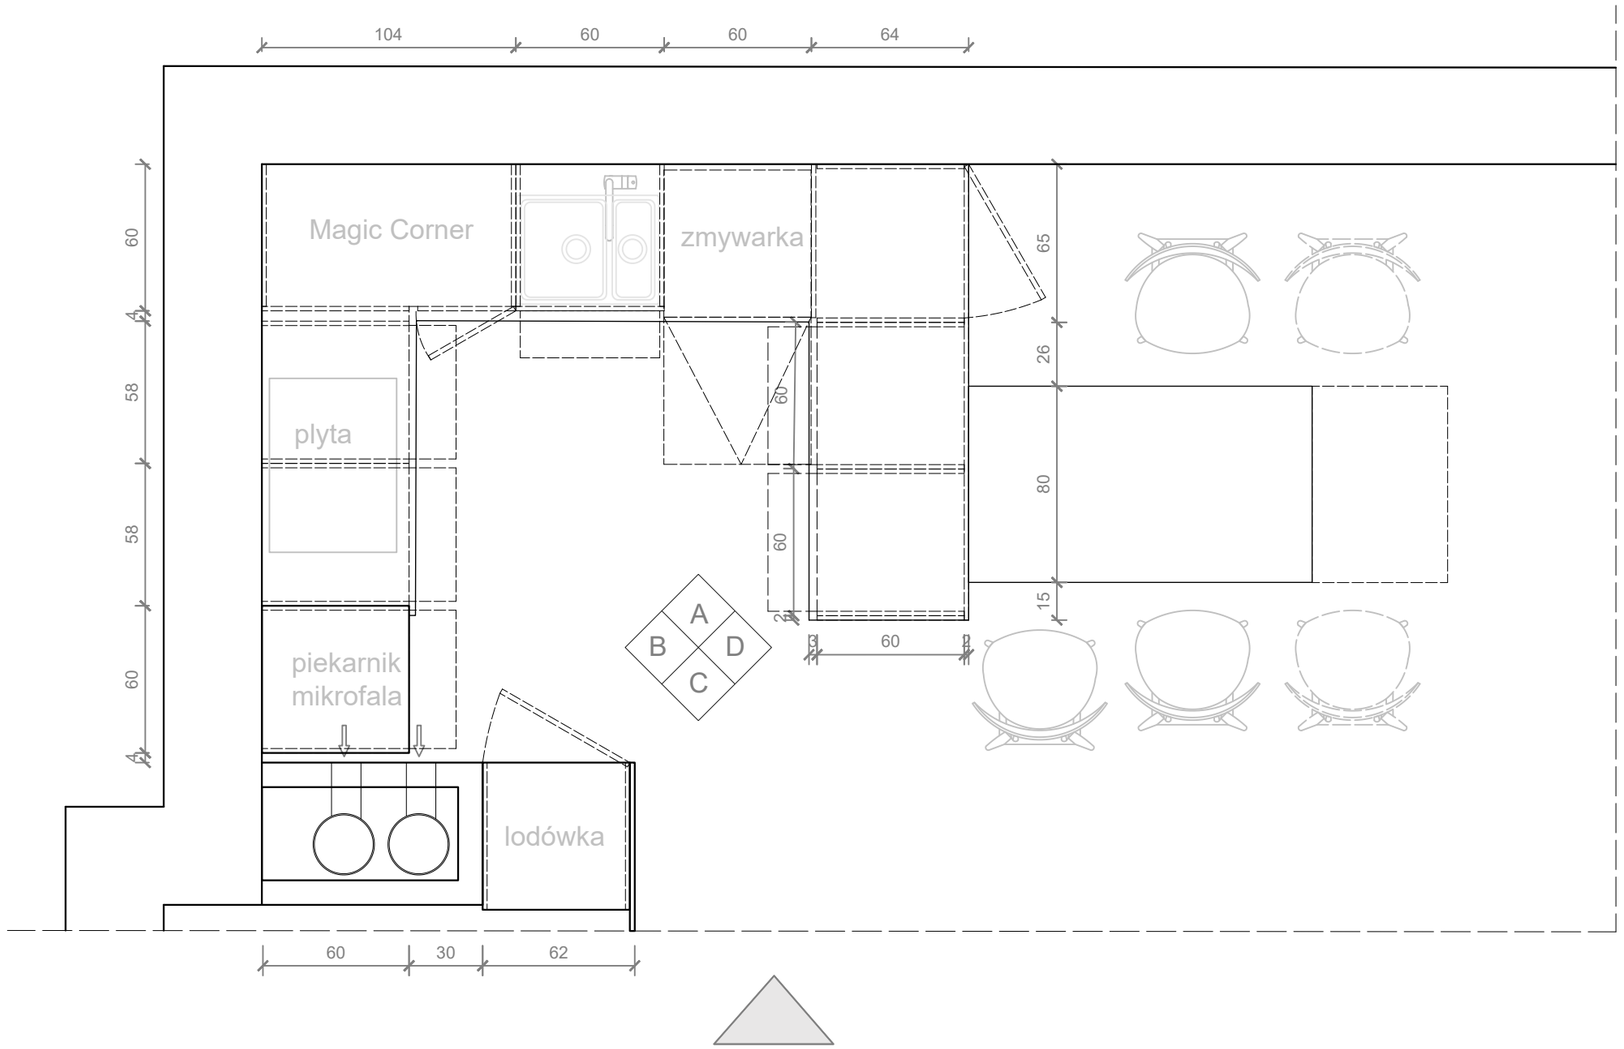


Wykonawca ma obowiązek sprawdzenia wszystkich wymiarów w naturze przed rozpoczęciem realizacji

IS witaj Izabela Świtaj	Nazwa rysunku: KUCHNIA - RZUT	Skala: 1:25
Projektant: Izabela Świtaj	Inwestor: I. i K. JARMUŻNI	Nr. rys.: 10.0
Kontakt: 502 xxx xxx izabela.xxx@xxx.com	Inwestycja: Mieszkanie 67,25 m 2	Data: 13.05 2026


WIDOK A

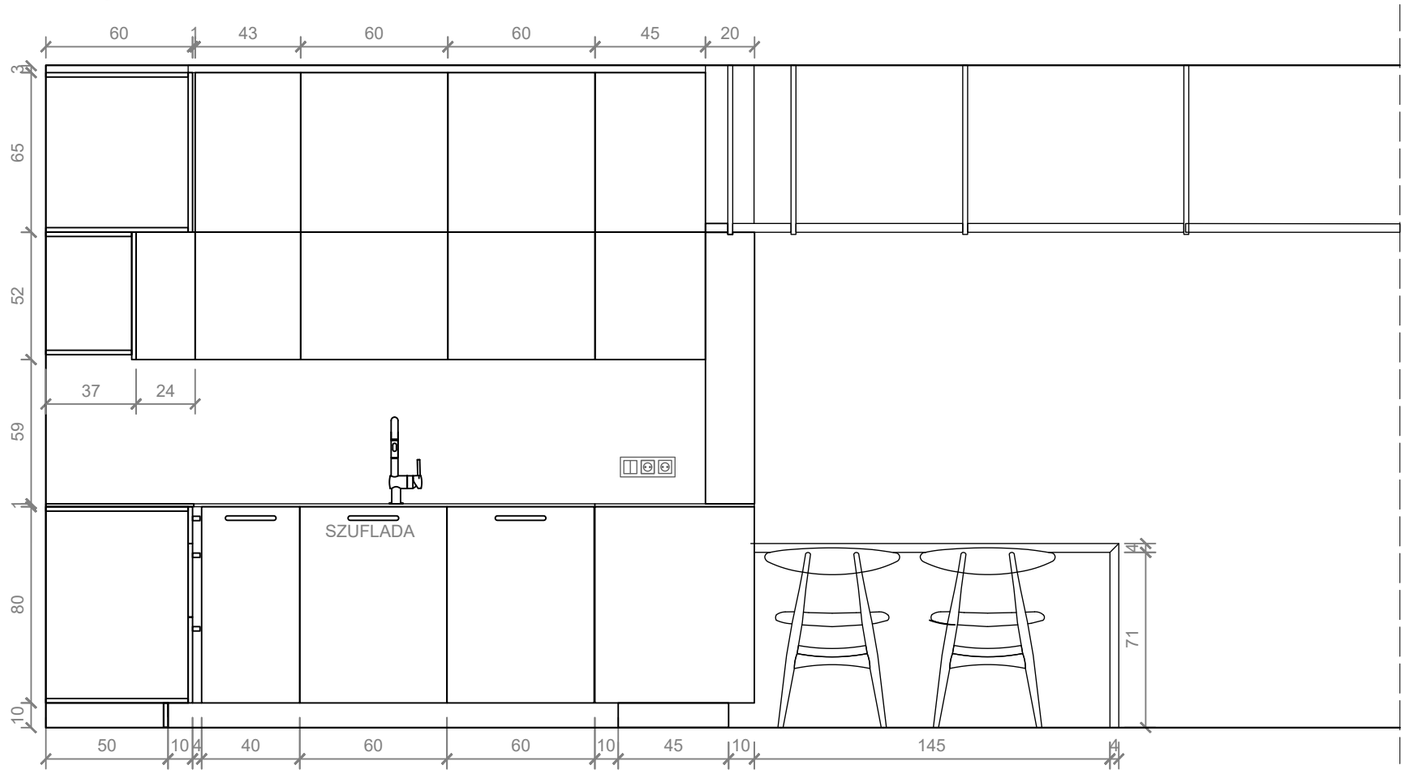


WIDOK D

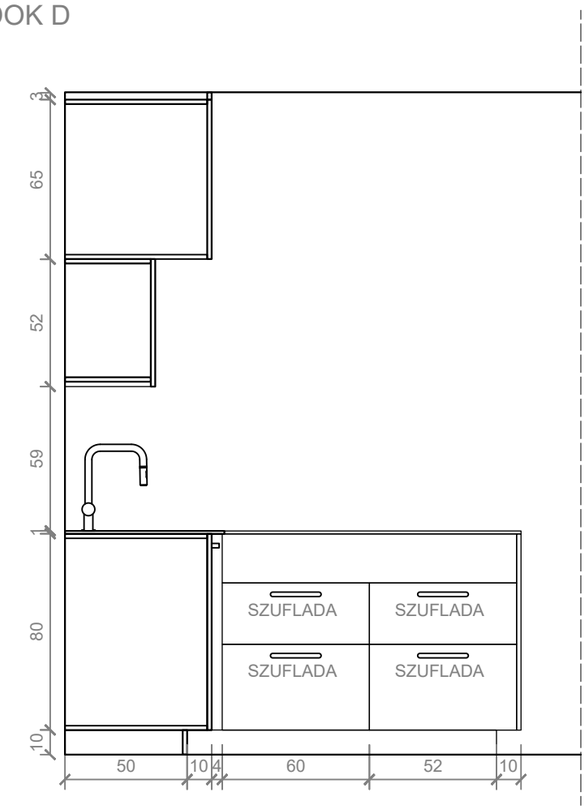

WIDOK B

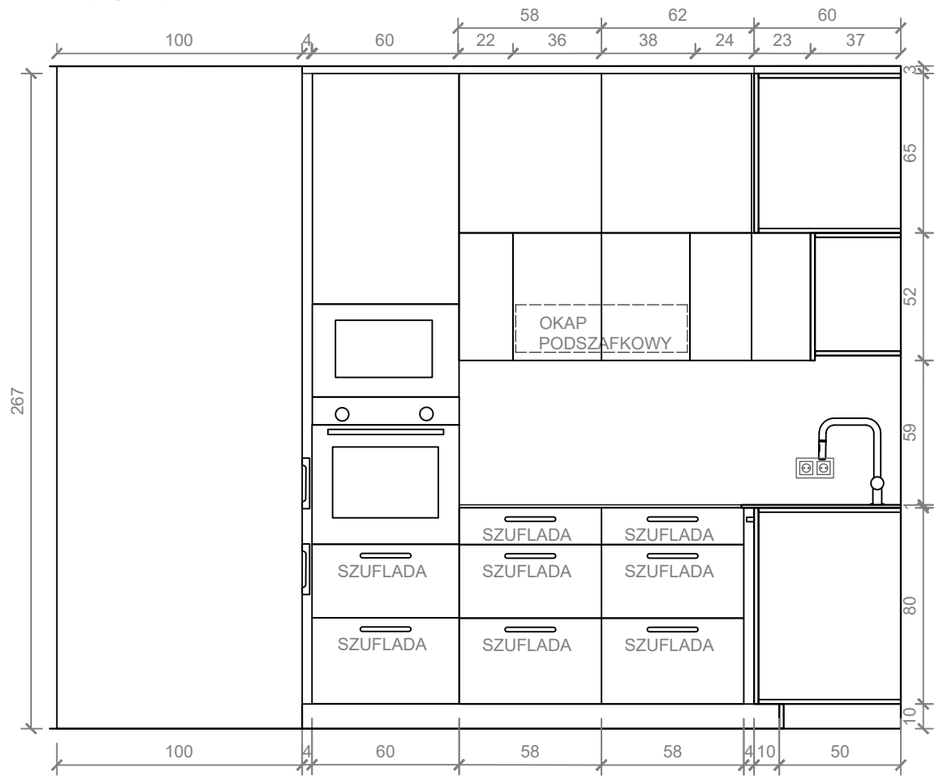


WIDOK C

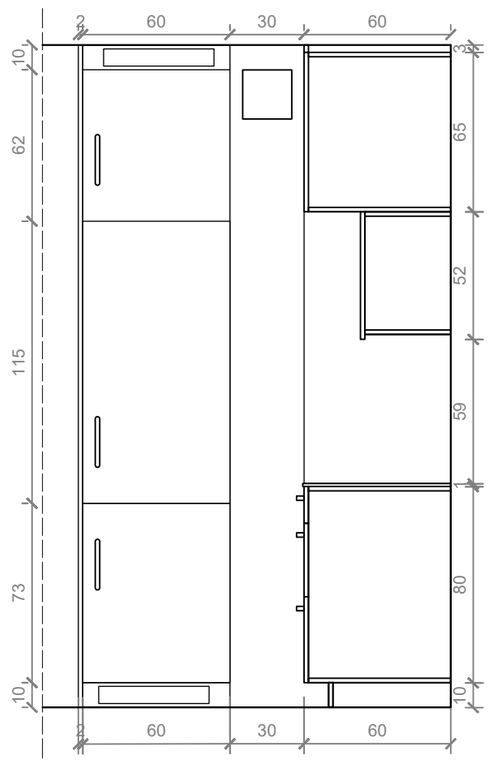


Wykonawca ma obowiązek sprawdzenia wszystkich wymiarów w naturze przed rozpoczęciem realizacji

IS witaj Izabela Świtaj	Nazwa rysunku: KUCHNIA - WIDOKI	Skala: 1:25
Projektant: Izabela Świtaj	Inwestor: I. i K. JARMUŻNI	Nr. rys.: 11.0
Kontakt: 502 xxx xxx izabela.xxx@xxx.com	Inwestycja: Mieszkanie 67,25 m 2	Data: 13.05 2026

WIDOK A

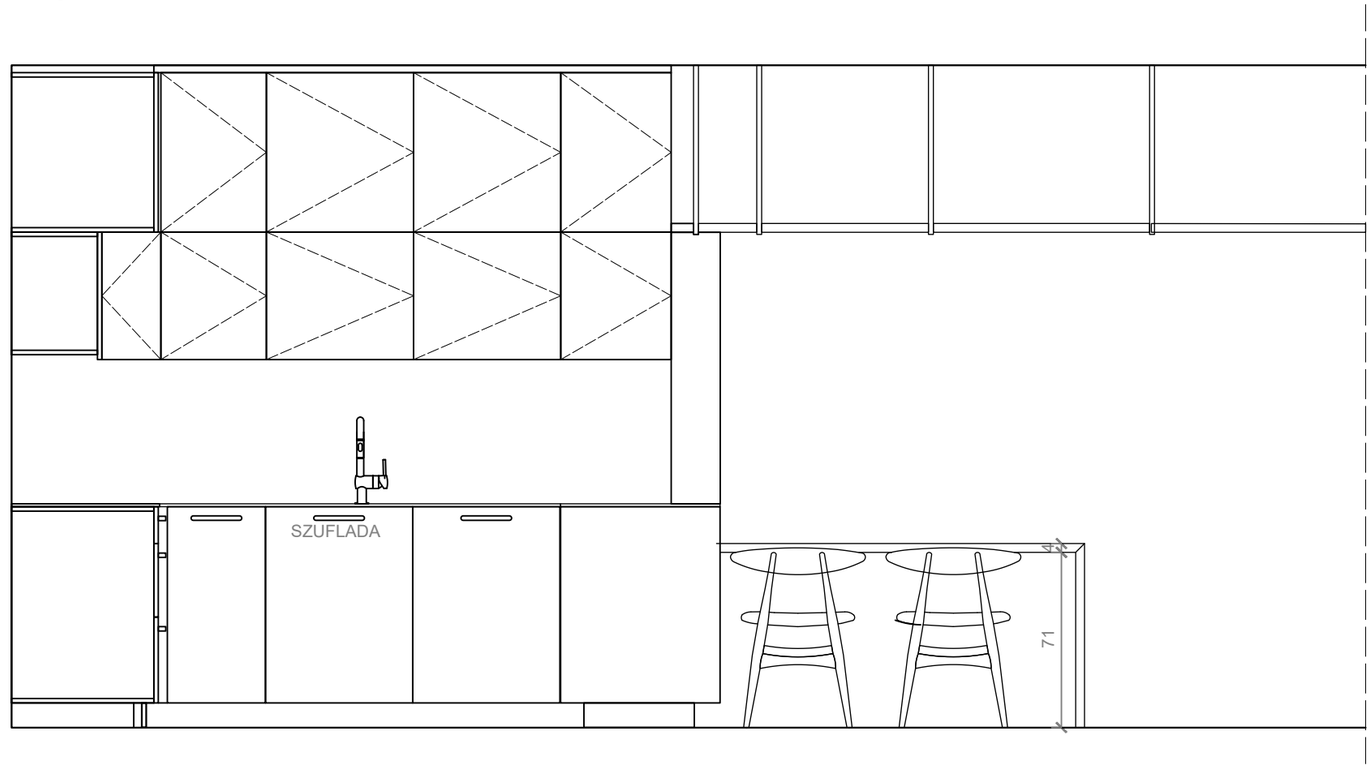


WIDOK B

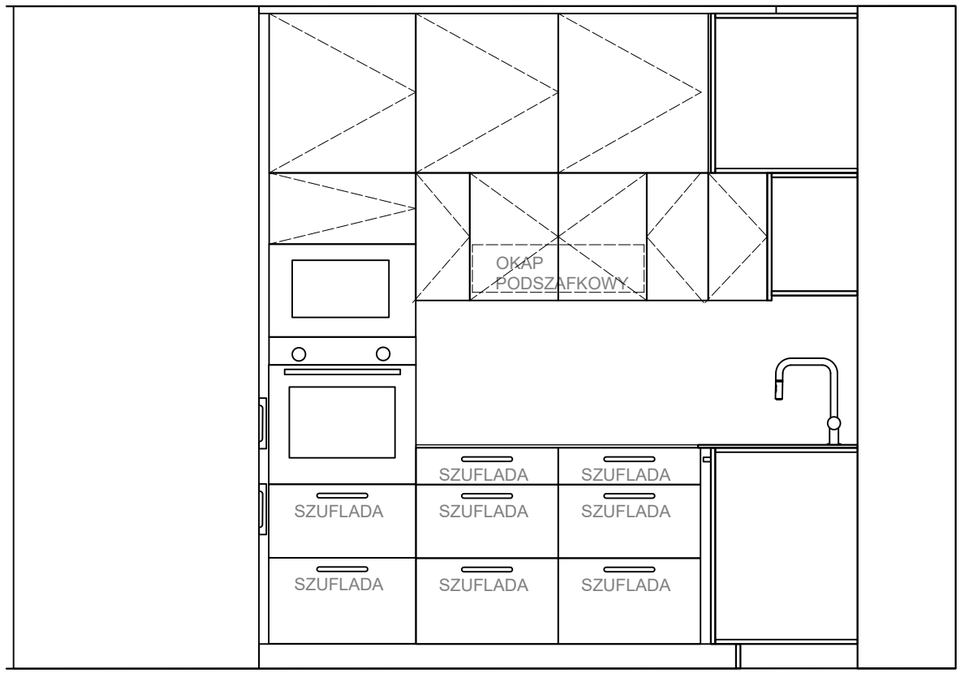


SZAFKI WISZĄCE BEZ UCHWYTÓW. GÓRNY RZĄD FRONTÓW OTWIERANY NACISKOWO W SYSTEMIE TIP-ON / PUSH-TO-OPEN. DOLNY RZĄD FRONTÓW OTWIERANY ZA POMOCĄ PODCHWYTU UTWORZONEGO PRZEZ WYSUNIĘTĄ KRAWĘDŹ FRONTU.

IS witaj Izabela Świtaj	Nazwa rysunku: KUCHNIA - WIDOK A I B SPOSÓB OTWIERANIA SZAFEK	Skala: 1:25
Projektant: Izabela Świtaj	Inwestor: I. i K. JARMUŻNI	Nr. rys.: 12.0
Kontakt: 502 xxx xxx izabela.xxx@xxx.com	Inwestycja: Mieszkanie 67,25 m 2	Data: 13.05 2026


WIDOK A

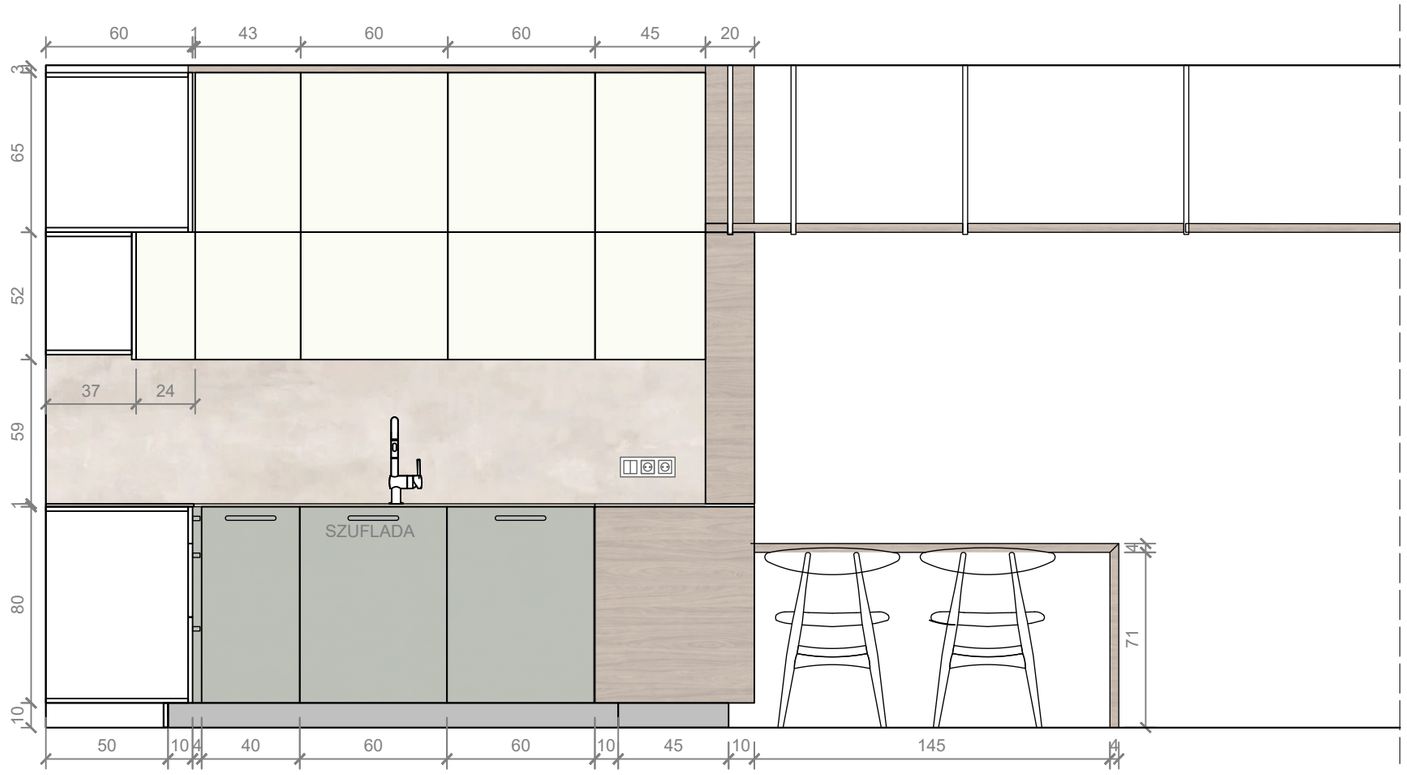


WIDOK D

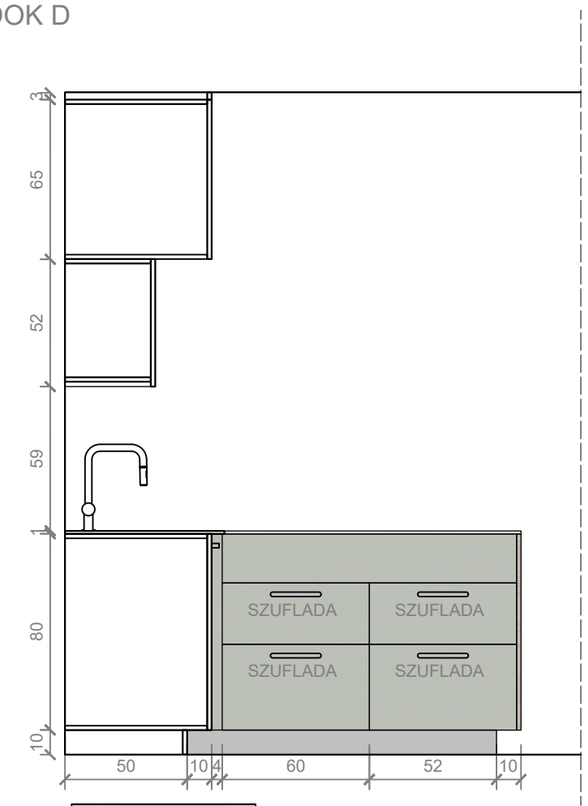

WIDOK B

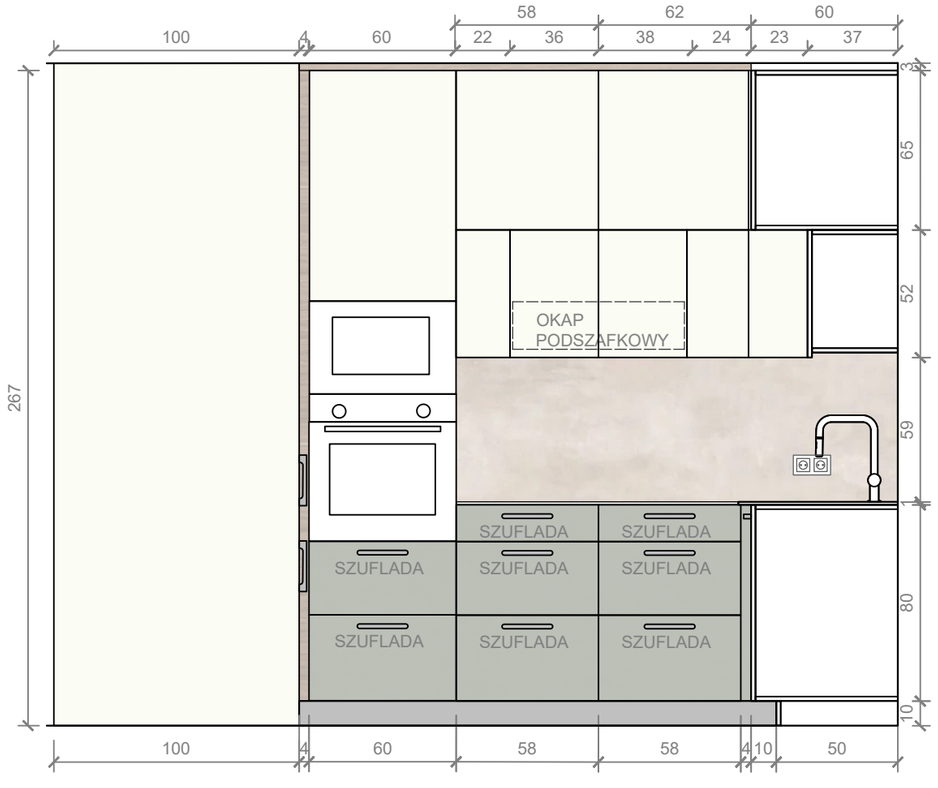

WIDOK C

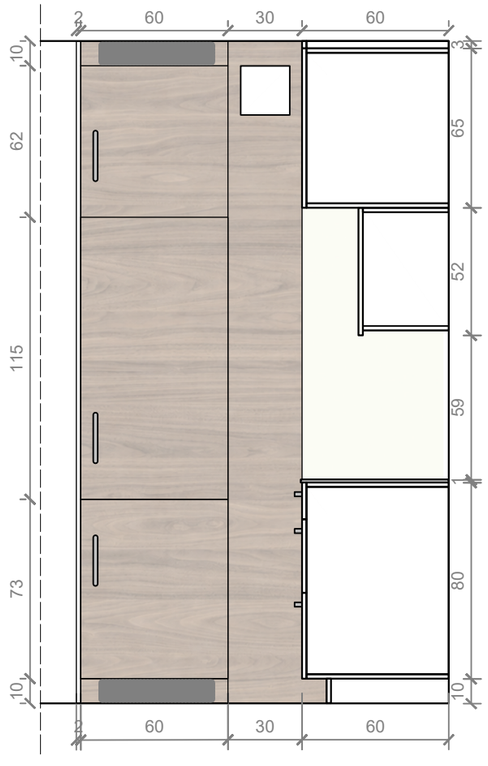

Płyta meblowa EGGER
H3710 ST12 Orzech
Carini naturalny 18 mm

Płyta meblowa EGGER
W1000 ST9 Biały
premium 18 mm


Płyta meblowa EGGER
U604 ST9 Zieleń
eukaliptusowa 18 mm

Spiek Kwarcowy Atlas
Plan Boost White
324x162 12MM Atlas Plan


Cokół stal szczotkowana

IS witaj Izabela Świtaj	Nazwa rysunku: KUCHNIA - KOLORYSTYKA	Skala: 1:25
Projektant: Izabela Świtaj	Inwestor: I. i K. JARMUŻNI	Nr. rys.: 13.0
Kontakt: 502 xxx xxx izabela.xxx@xxx.com	Inwestycja: Mieszkanie 67,25 m 2	Data: 13.05 2026


WIDOK A

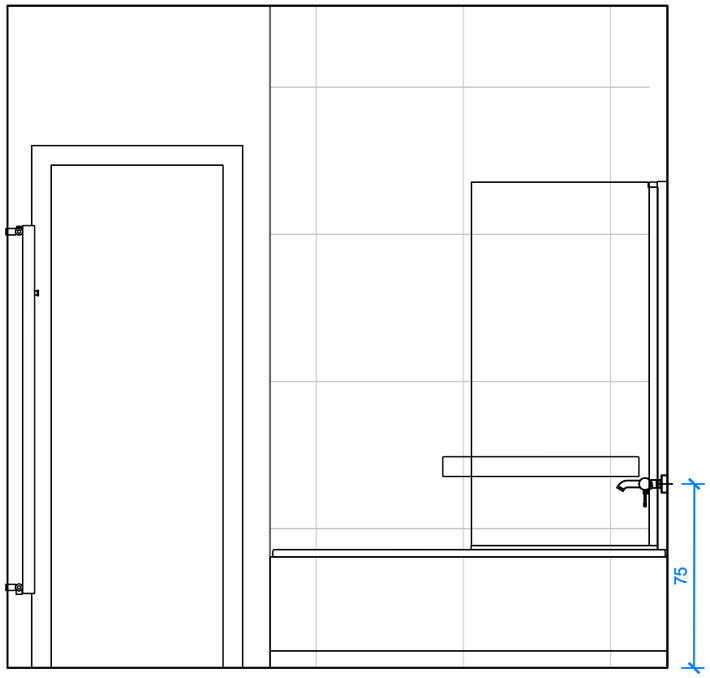


WIDOK B

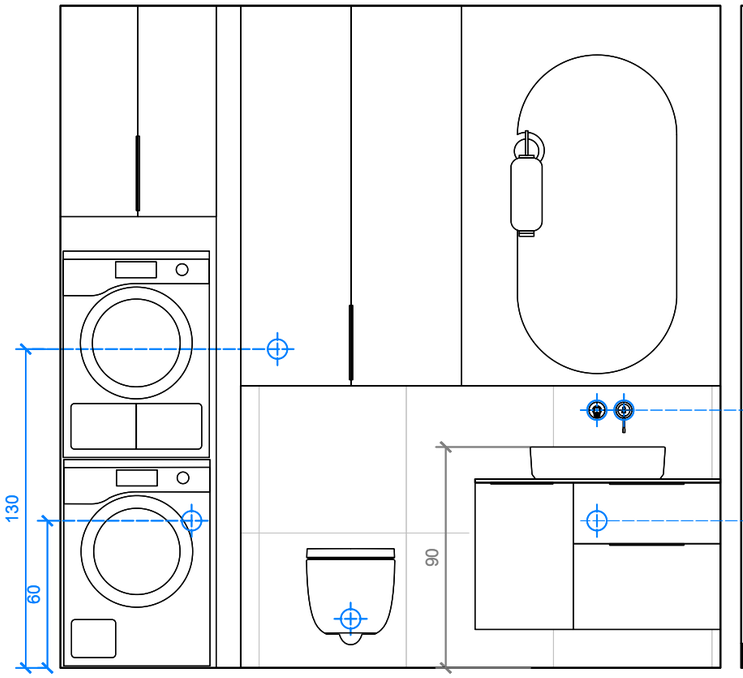

WIDOK B'

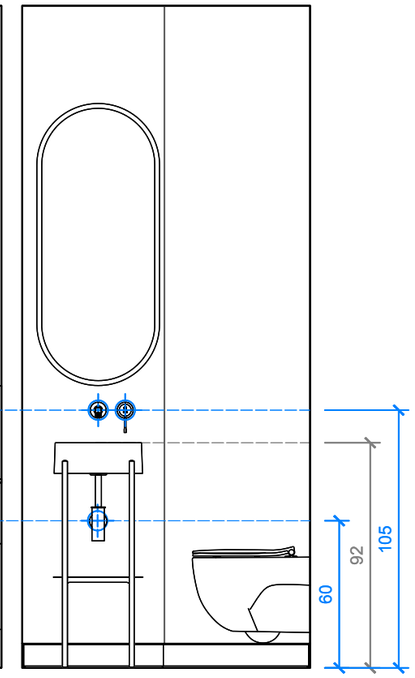

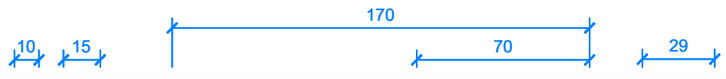


Stelaż podtynkowy Geberit Duofix do wiszących misek WC, 112 cm, ze spłuczką podtynkową Sigma 12 cm i Power & Connect Box z Miska WC podwieszana Roca Compacto Rimless

Miele Pralka ładowana od przodu W1:GOLD i Miele Suszarka z pompą ciepła T1:GOLD

Umywalka nablatowa Roca Round i Grohe Essence 2-otworowa bateria umywalkowa

Roca Vythos Prostokątna wanna akrylowa z jednouchwytową baterią wannowa Grohe Essence oraz parawanem wannowym Radaway Nes 6 Brushed Nicke

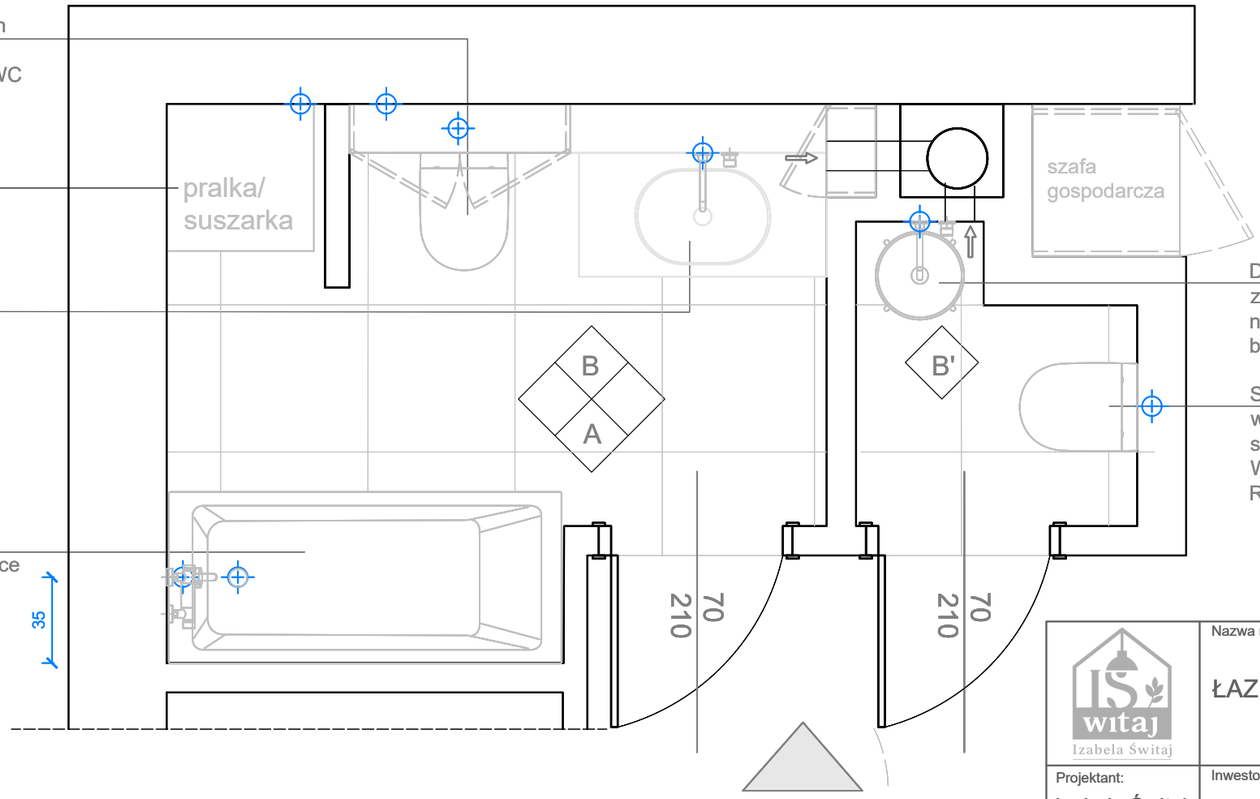


Deante SILIA Konsola łazienkowa stojąca z Deante SILIA Umywalką granitowa nablatowa i Grohe Essence 2-otworowa bateria umywalkowa

Stelaż podtynkowy Geberit Duofix do wiszących misek WC, 114 cm, ze spłuczką podtynkową Sigma 8 cm z Miska WC podwieszana Roca Compacto Rimless


Wykonawca ma obowiązek sprawdzenia wszystkich wymiarów w naturze przed rozpoczęciem realizacji

IS witaj Izabela Świtaj	Nazwa rysunku: ŁAZIENKA I TOALETA	Skala: 1:25
Projektant: Izabela Świtaj	Inwestor: I. i K. JARMUŻNI	Nr. rys.: 14.0
Kontakt: 502 xxx xxx izabela.xxx@xxx.com	Inwestycja: Mieszkanie 67,25 m 2	Data: 13.05 2026


WIDOK A

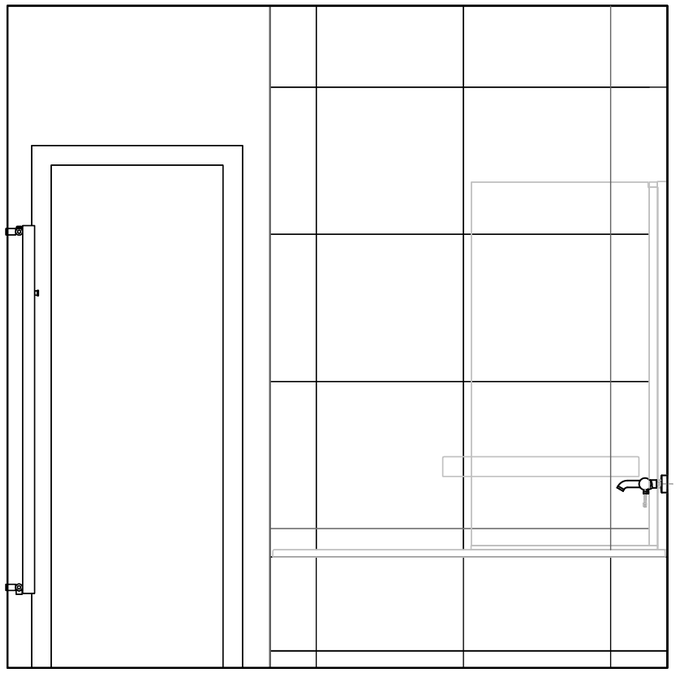

WIDOK B

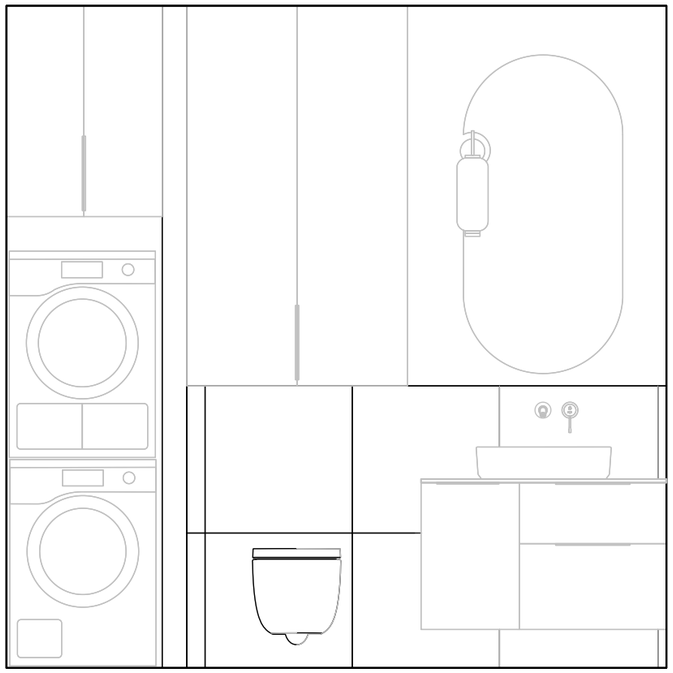

WIDOK B'

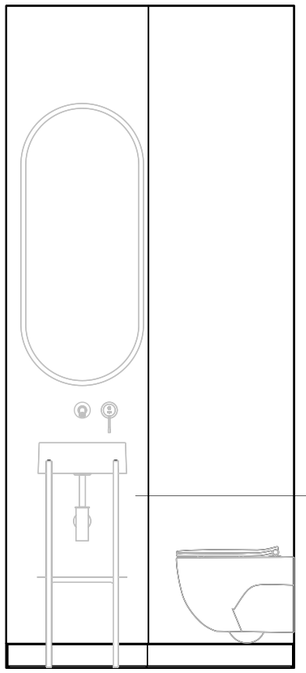




TubądzinTravertigo ivory
MAT STR Płytka gresowa
798x798



Oasis 317334 tapeta
ścienna Eijffinger 317334

Wszystkie ściany wnęki umywalki wytapetować.
tapetę prowadzić ciągle na całej powierzchni wnęki,
z dopasowaniem wzoru na załamaniach ścian

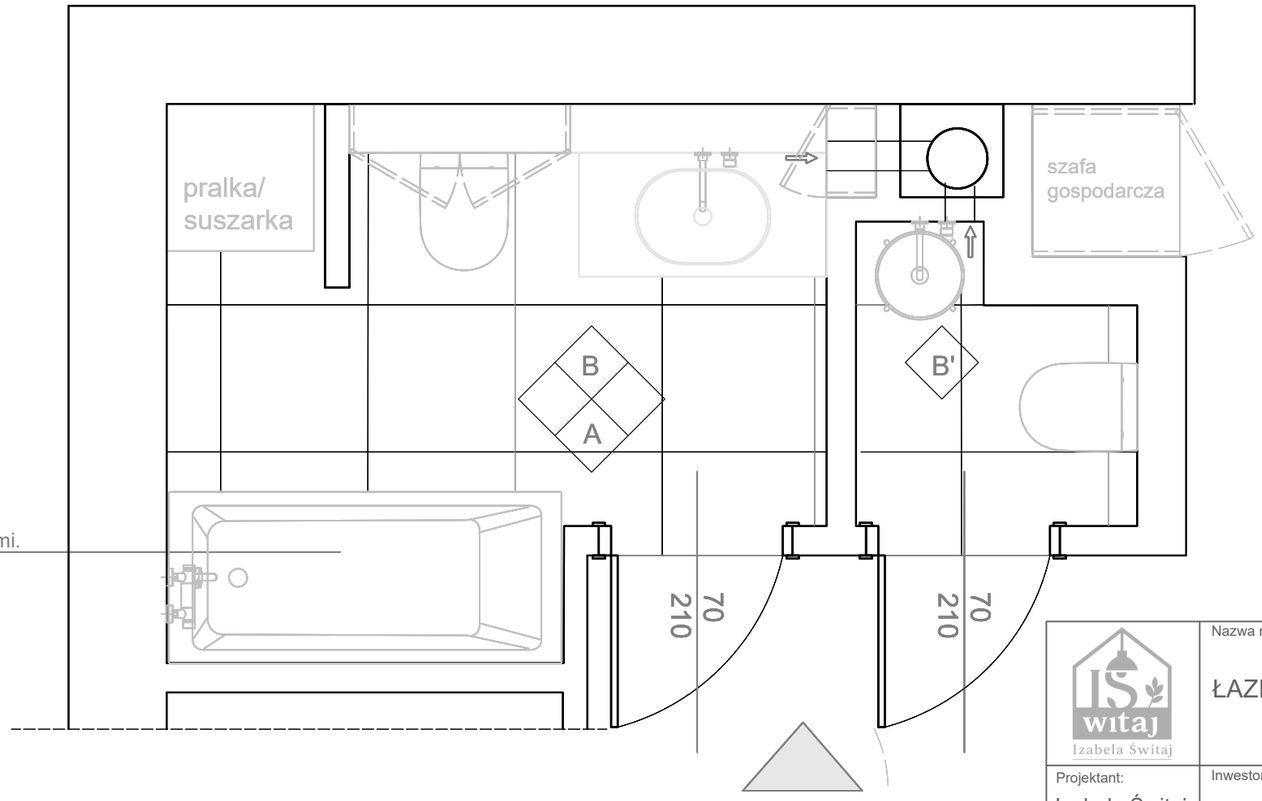

Wszystkie ściany wnęki wanny wykończyć płytkami.
Układ płytek prowadzić z zachowaniem linii fug
między poszczególnymi ścianami wnęki

Płytka startowa układu płytek zlokalizowana na korytarzu — wg rys. nr 5.0

Wykonawca ma obowiązek sprawdzenia wszystkich wymiarów w naturze przed rozpoczęciem realizacji

IS witaj Izabela Świtaj	Nazwa rysunku: ŁAZIENKA I TOALETA	Skala: 1:25
Projektant: Izabela Świtaj	Inwestor: I. i K. JARMUŻNI	Nr. rys.: 15.0
Kontakt: 502 xxx xxx izabela.xxx@xxx.com	Inwestycja: Mieszkanie 67,25 m 2	Data: 13.05 2026